







- LOTTO 5 -
Palazzina 12 appartamenti

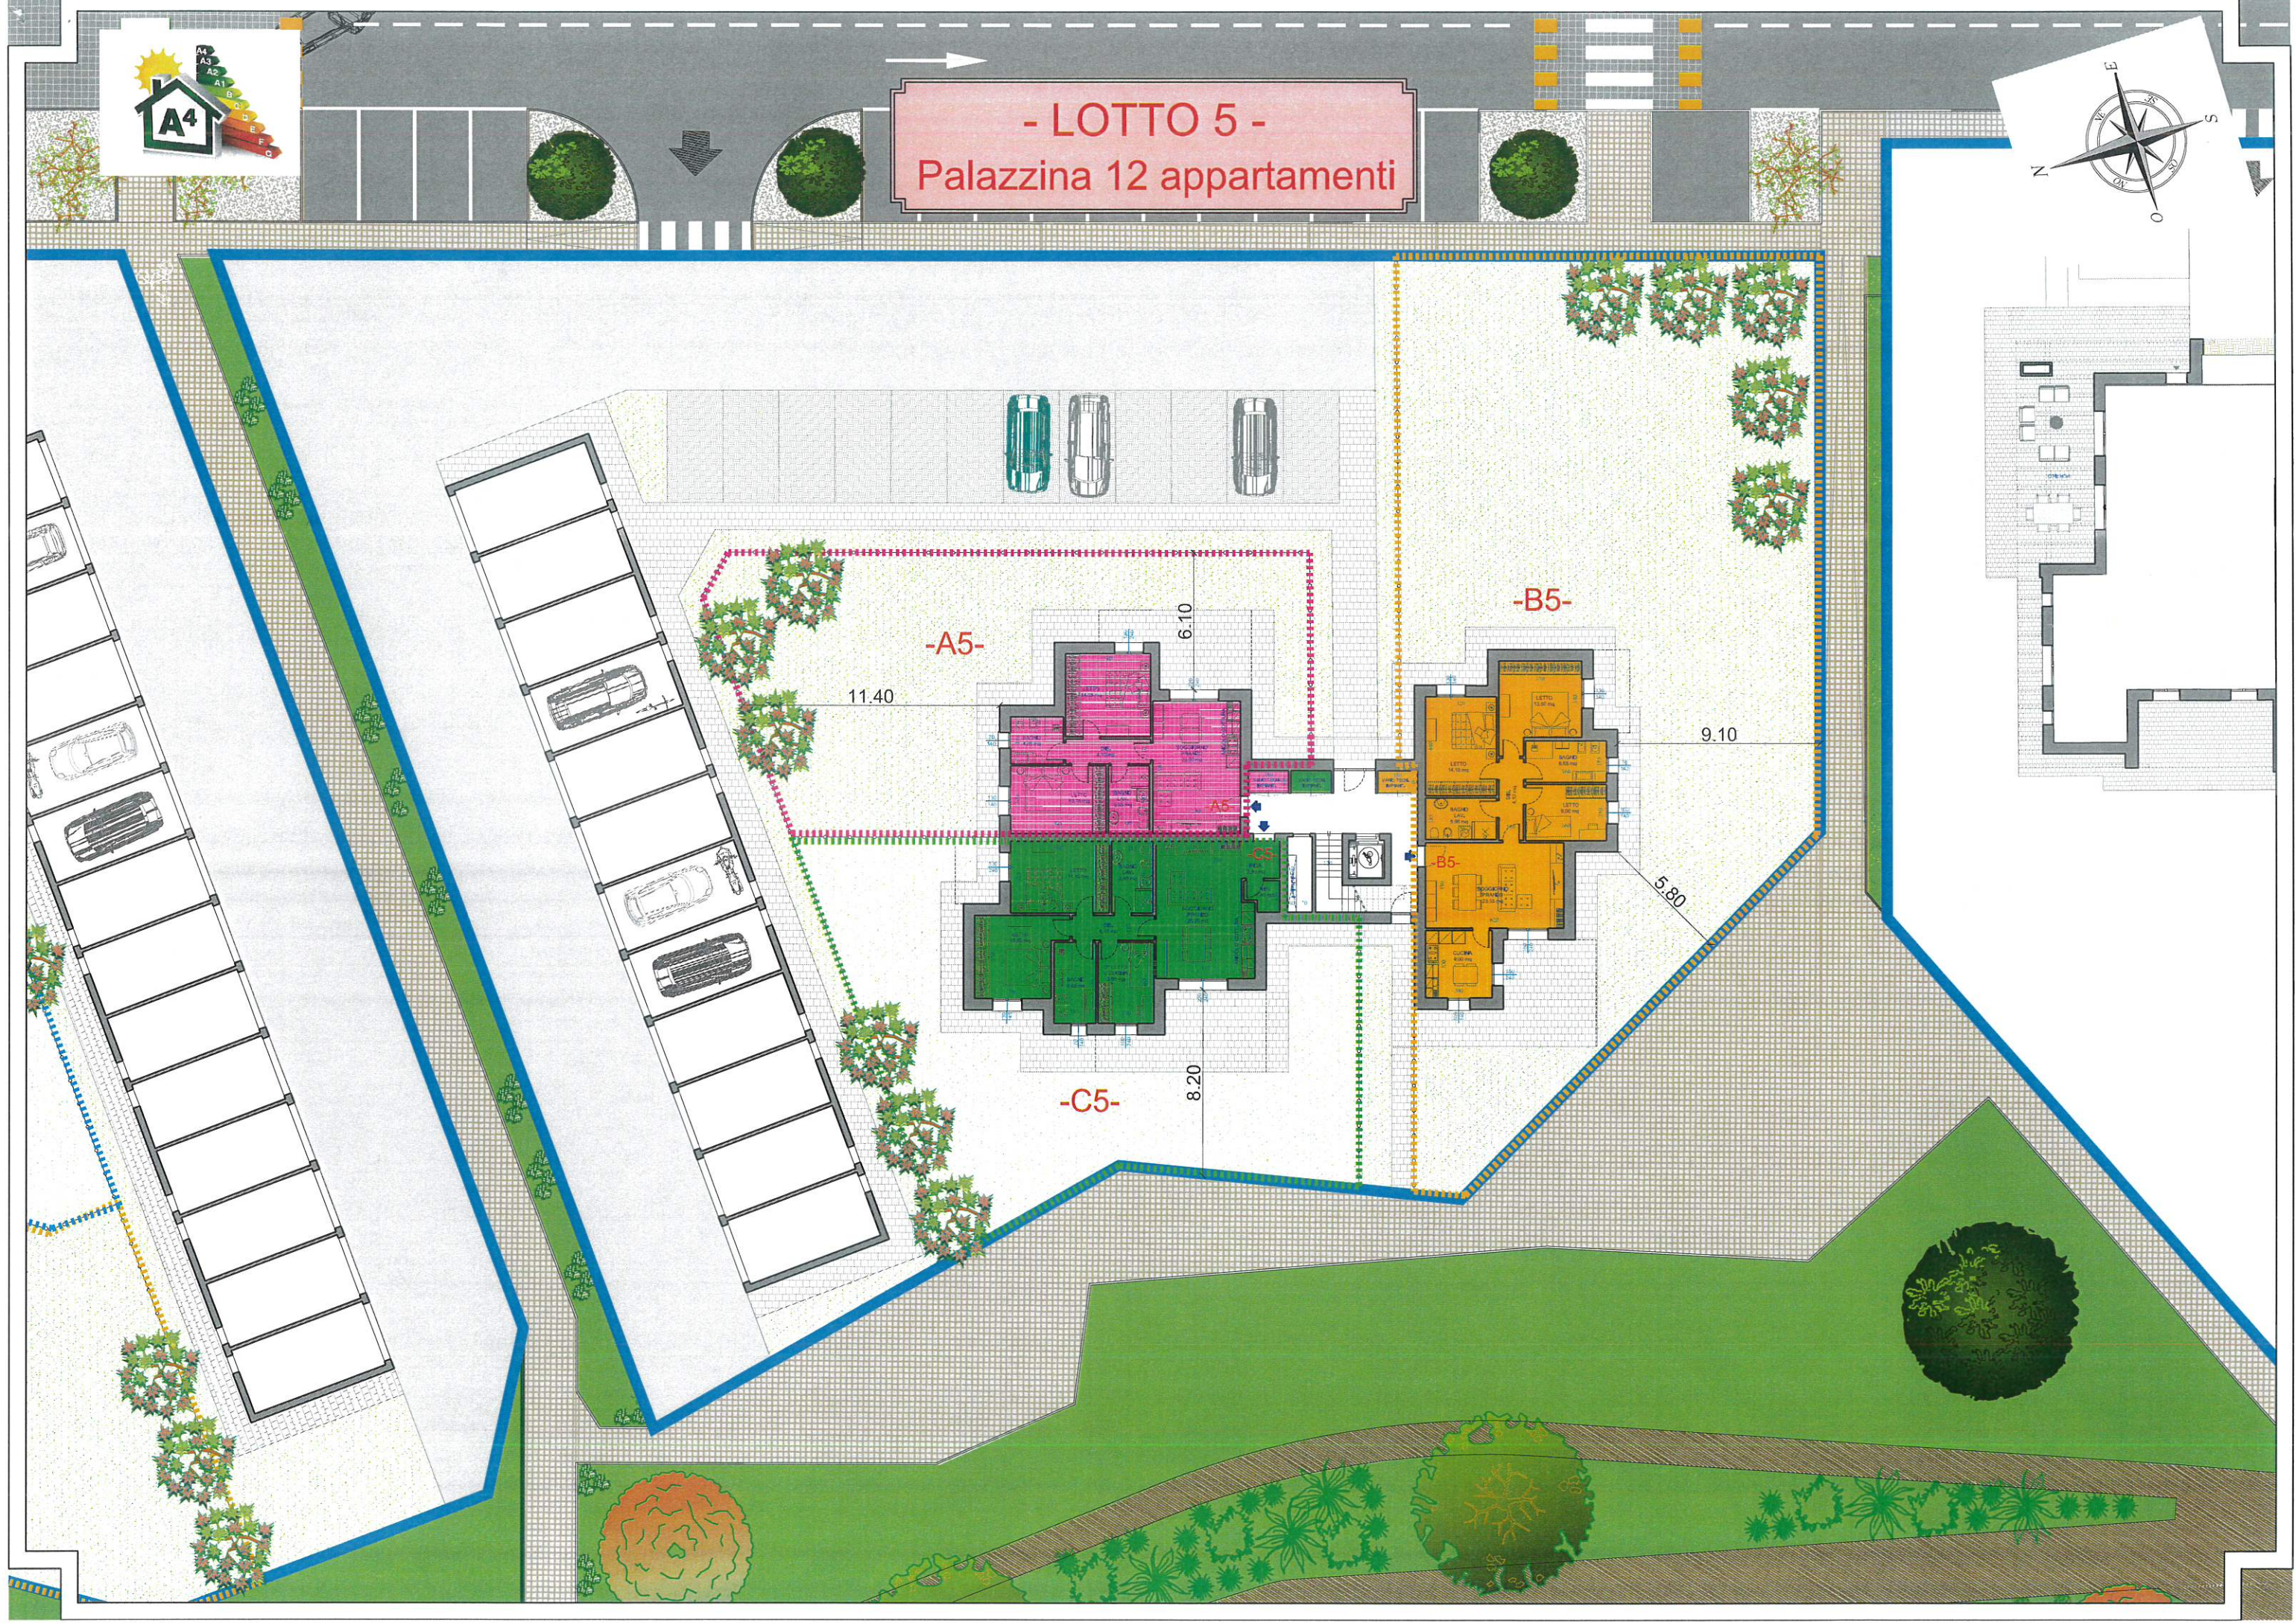


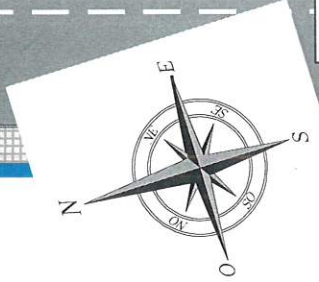


- LOTTO 5 -
Palazzina 12 appartamenti

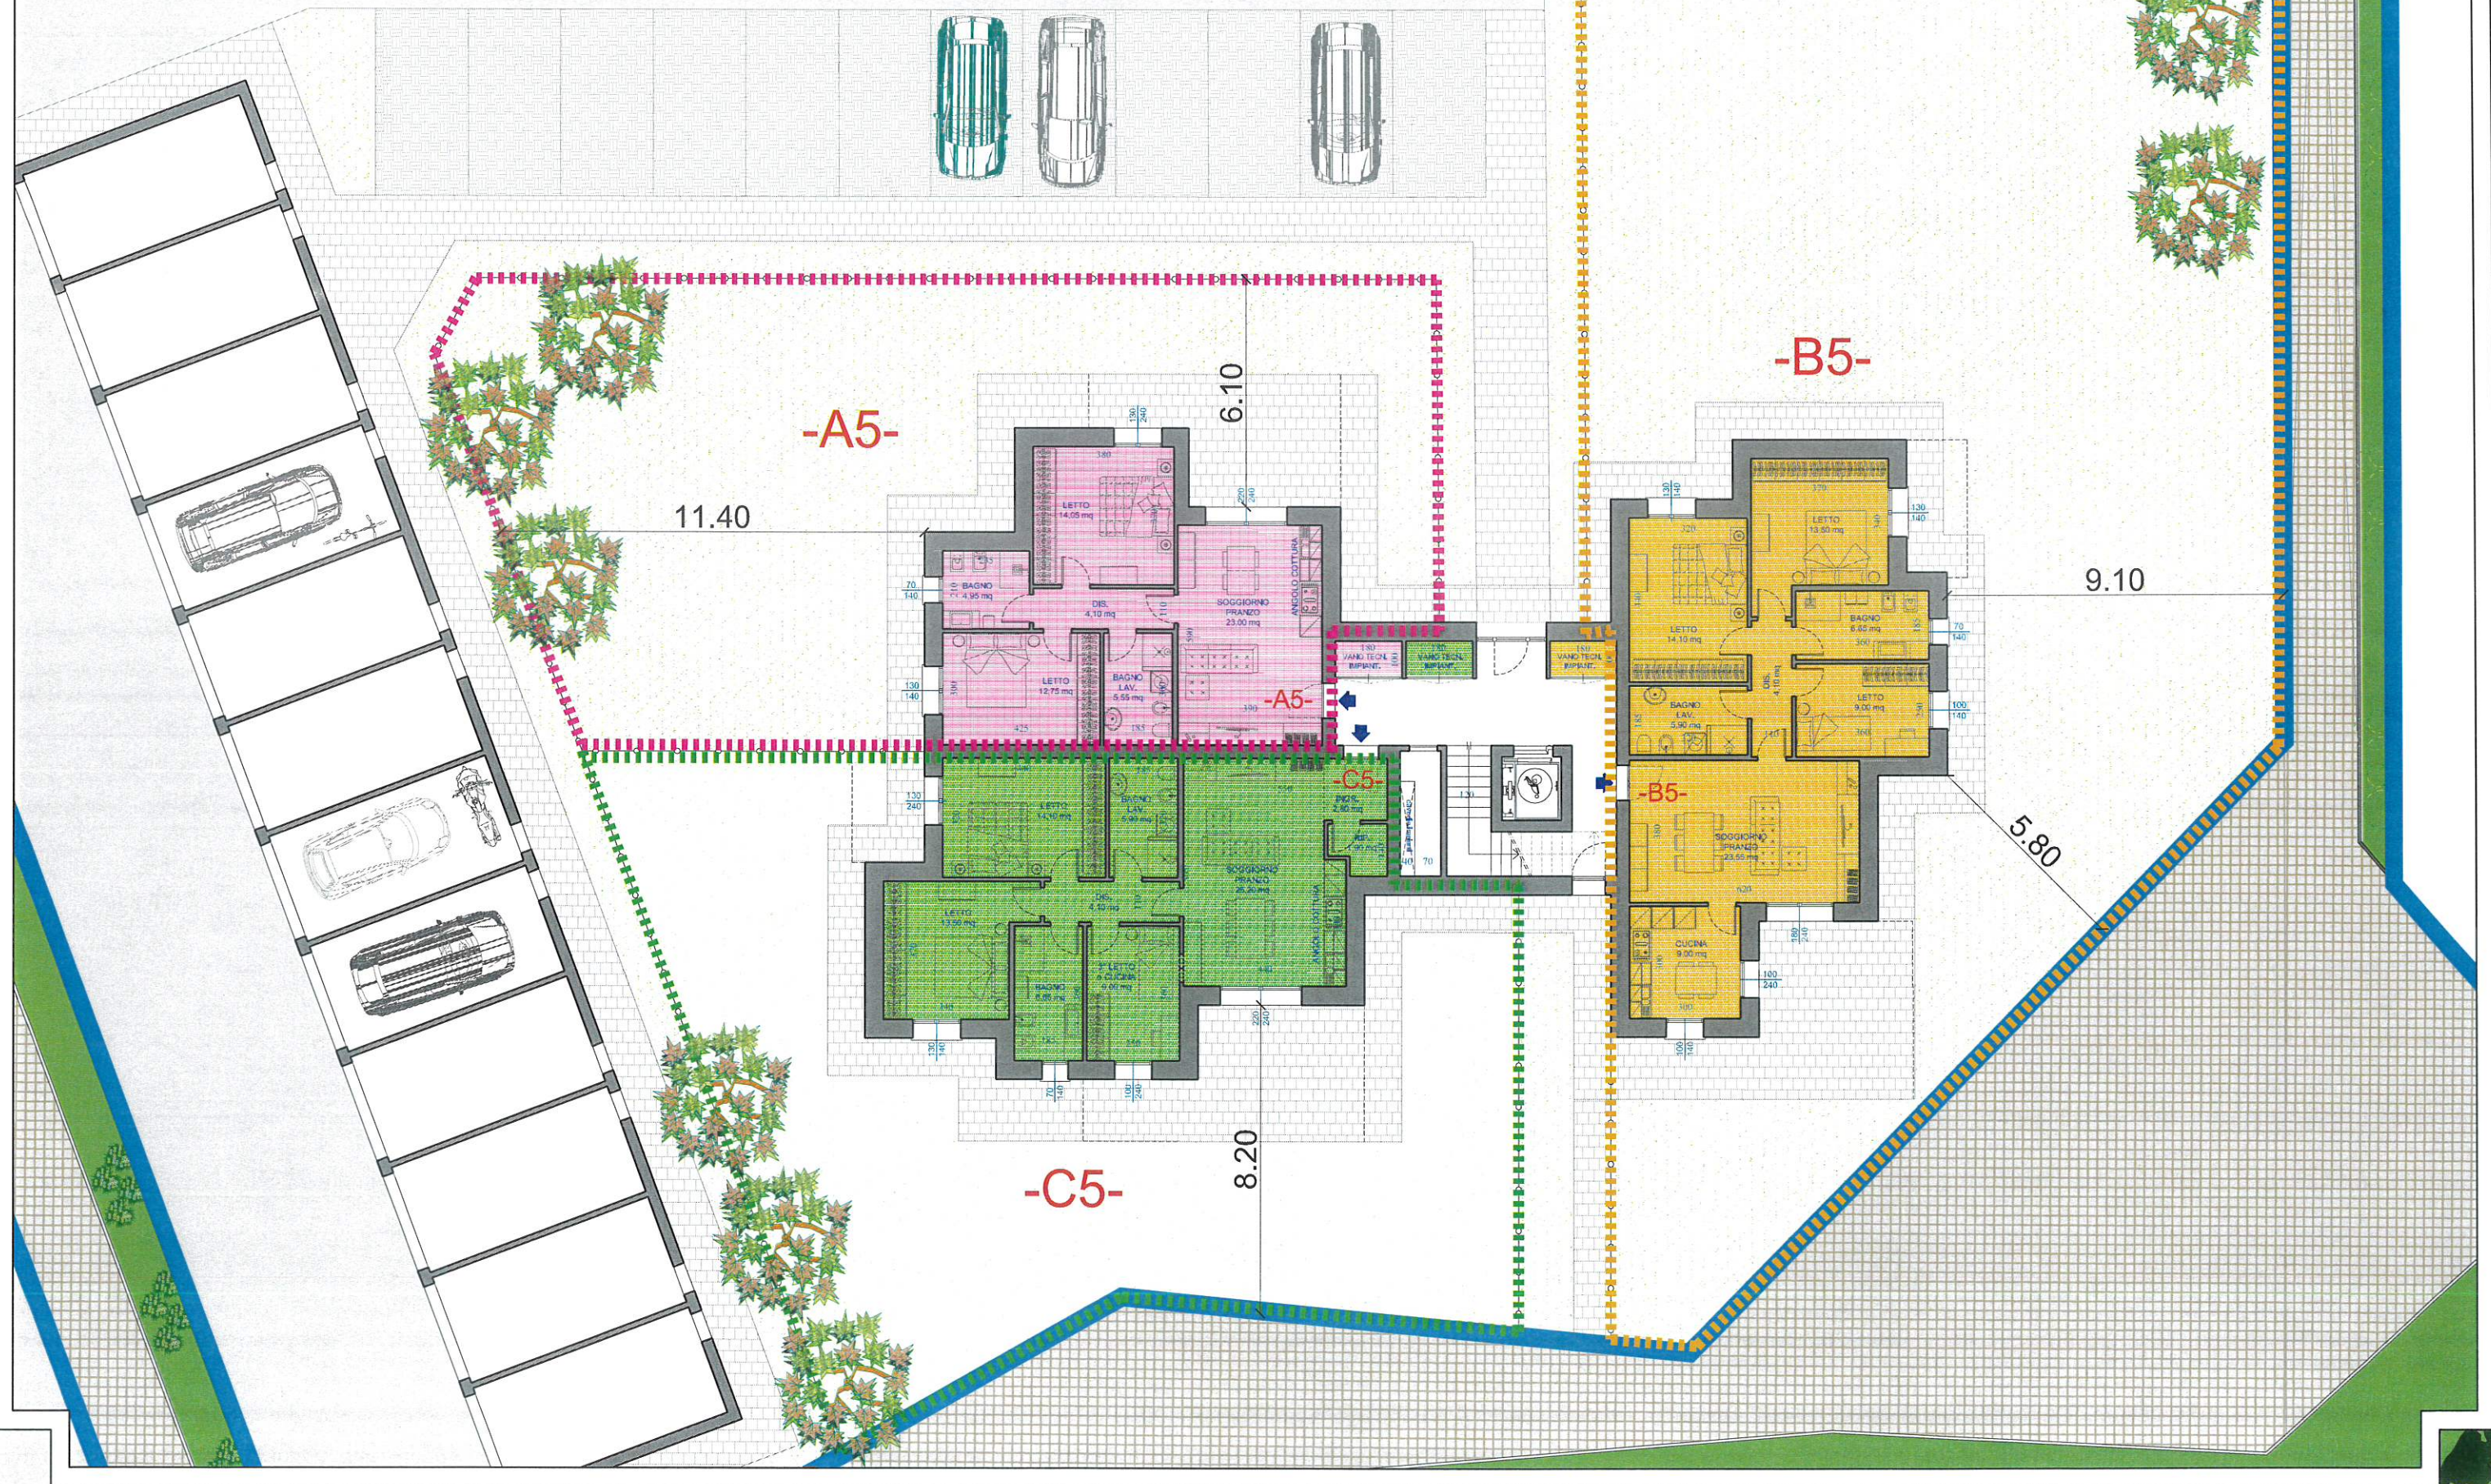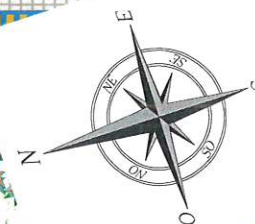



- LOTTO 5 - Palazzina 12 appartamenti

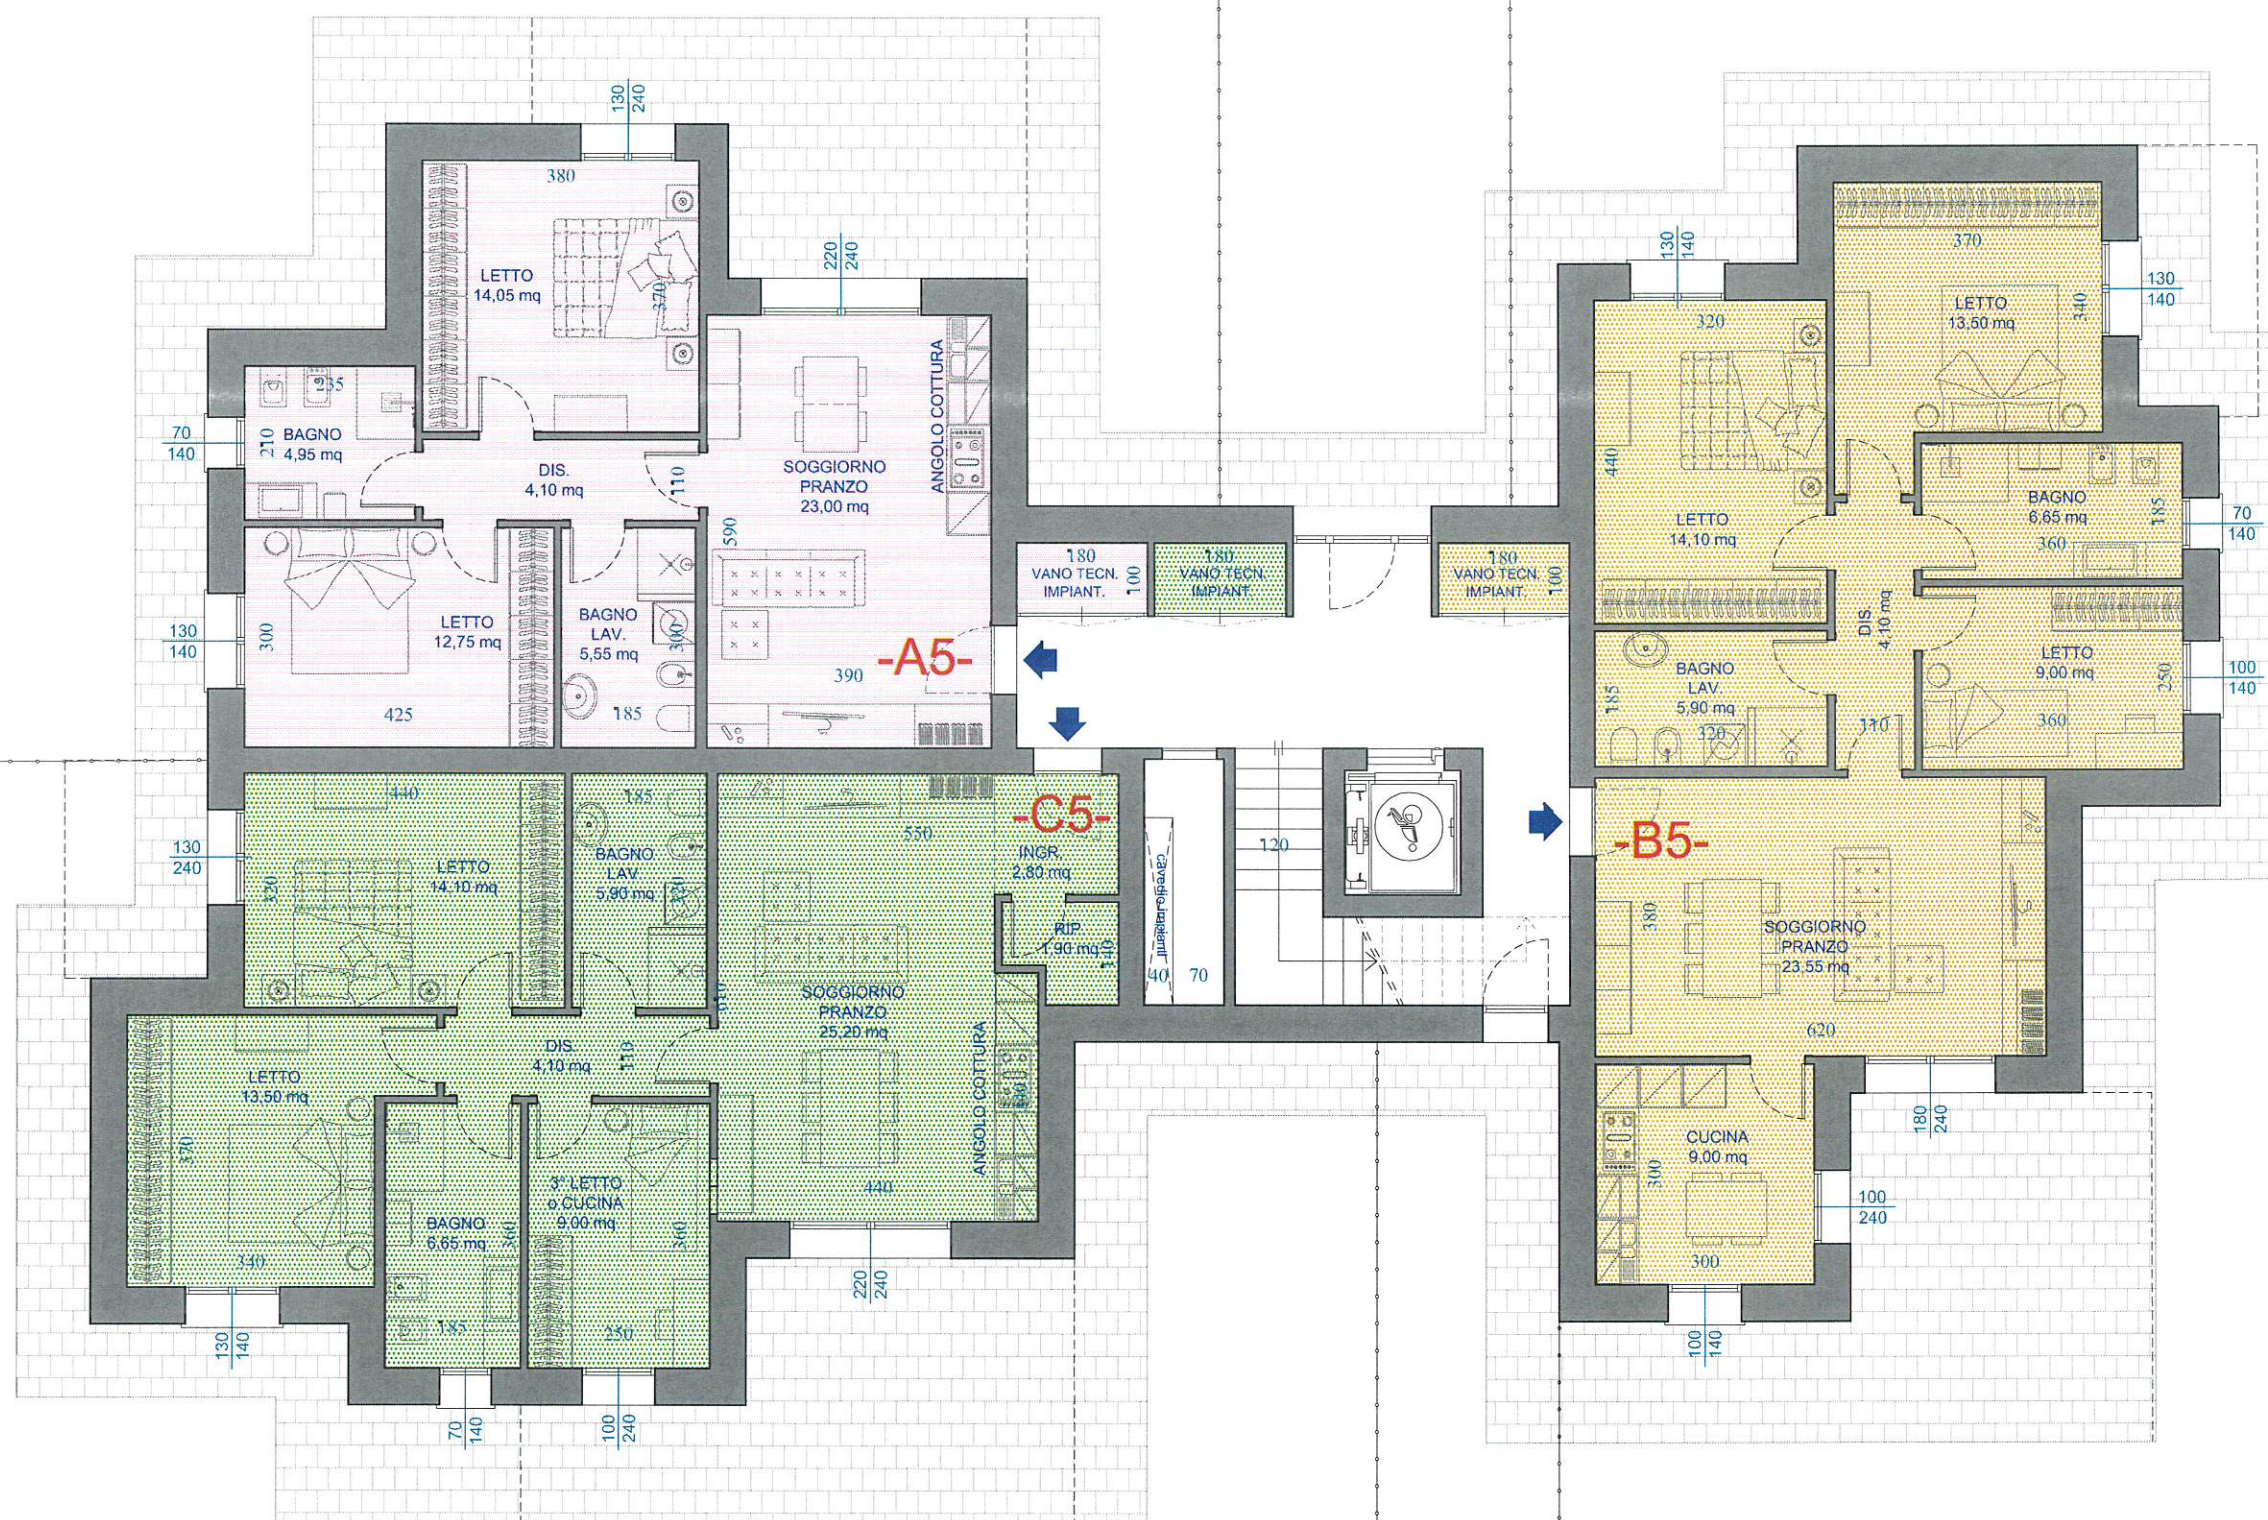
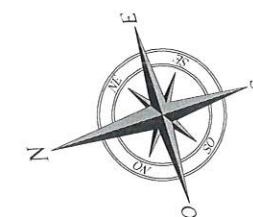


- Pianta Piano Terra -

Il presente stampato non costituisce elemento contrattuale.
La tavola ha il solo scopo di presentare un possibile utilizzo dell'unità:
piante, arredi e pavimentazioni disegnati sono puramente indicativi.
La proprietà si riserva di effettuare modifiche in corso di realizzazione.
Su tutte le quote indicate vi è una tolleranza di Legge



- LOTTO 5 - Palazzina 12 appartamenti

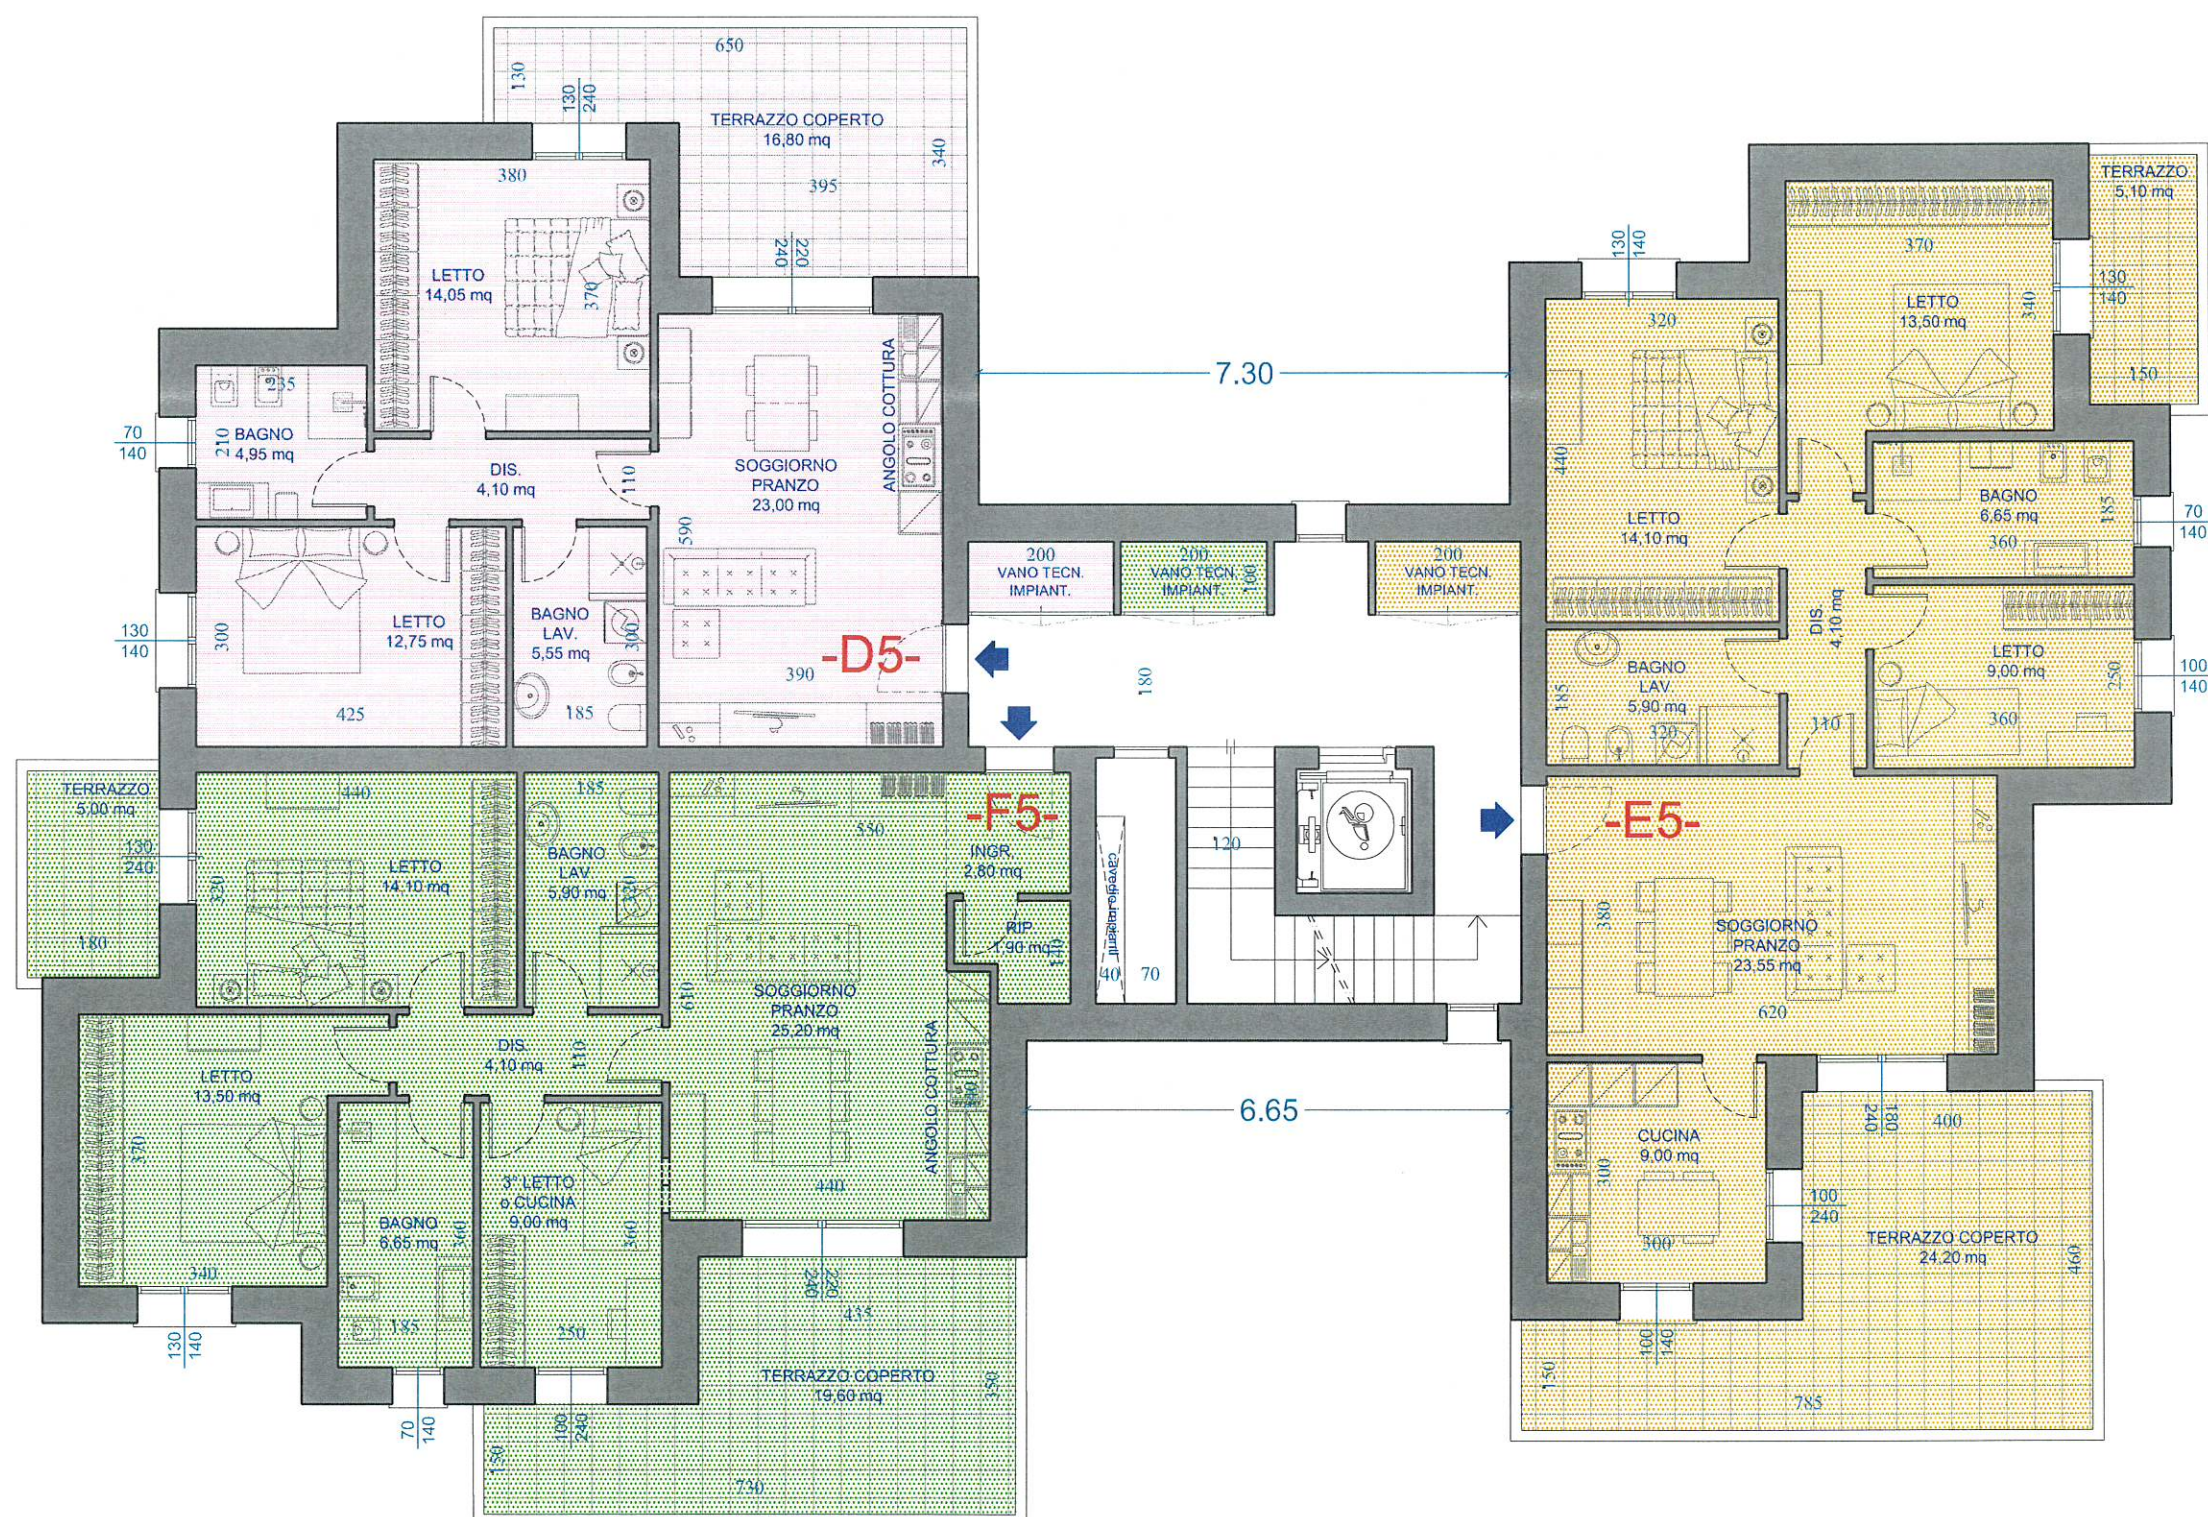
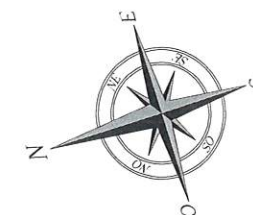


- Pianta Piano Primo -

Il presente stampato non costituisce elemento contrattuale.
La tavola ha il solo scopo di presentare un possibile utilizzo dell'unità;
piante, arredi e pavimentazioni disegnati sono puramente indicativi.
La proprietà si riserva di effettuare modifiche in corso di realizzazione.
Su tutte le quote indicate vi è una tolleranza di Legge



- LOTTO 5 - Palazzina 12 appartamenti

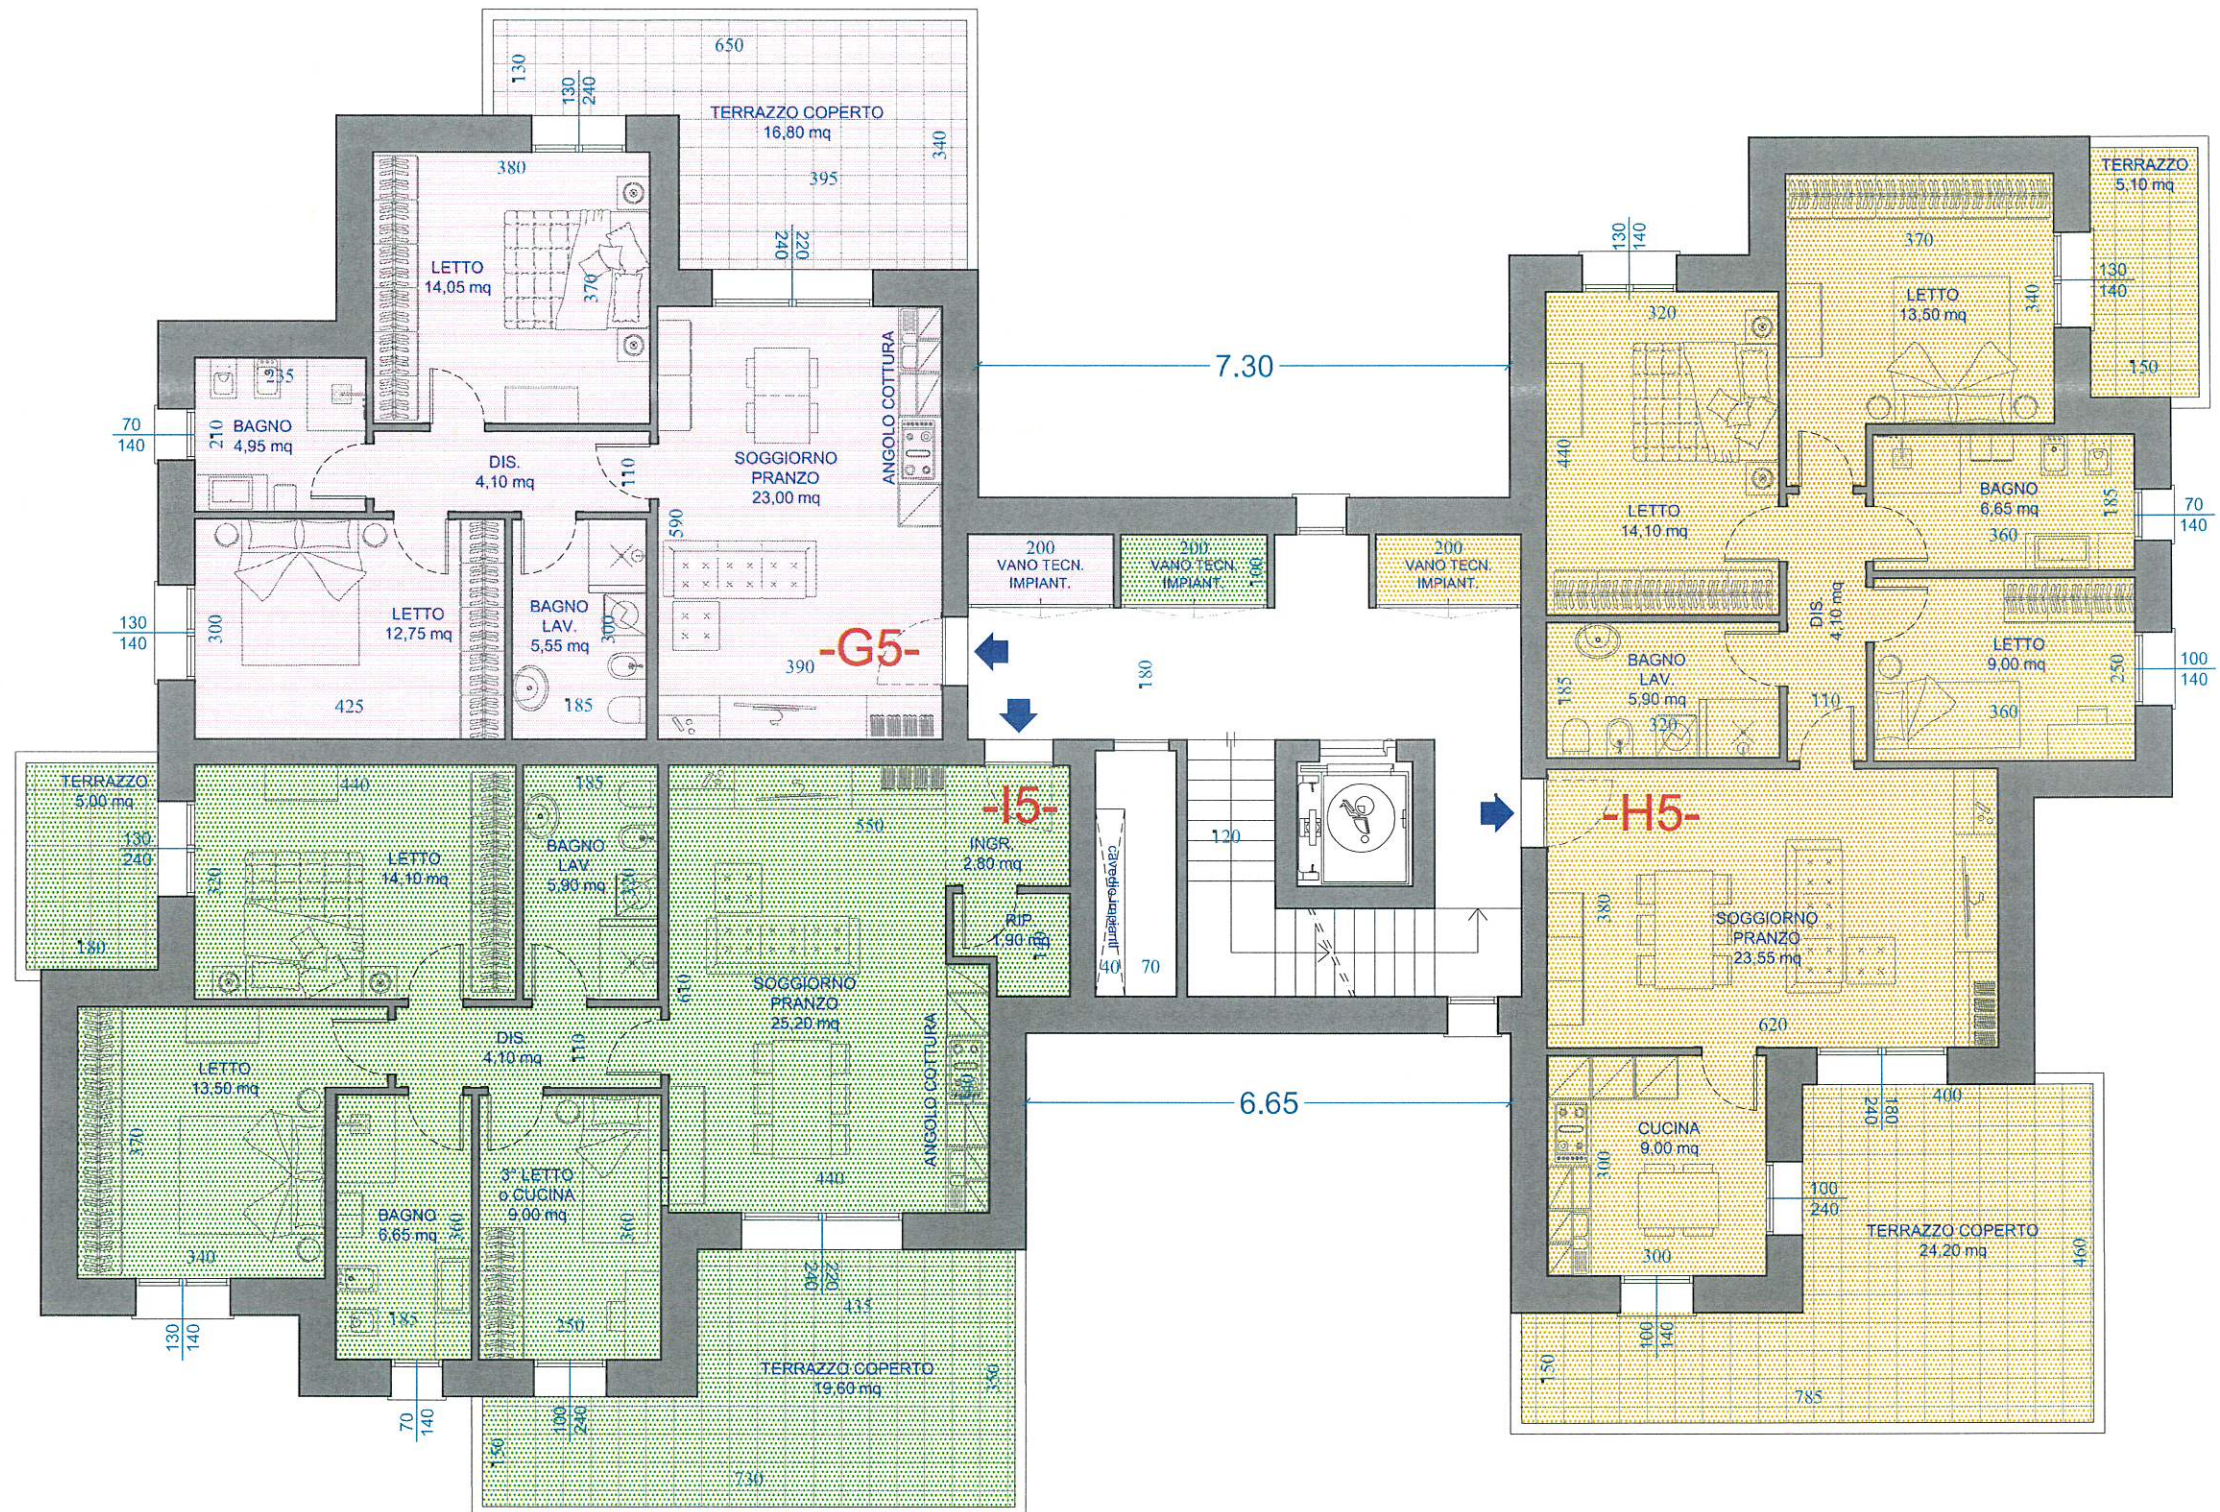
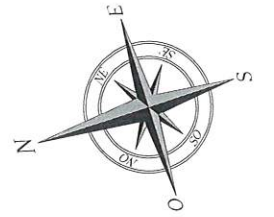


- Pianta Piano Secondo -

Il presente stampato non costituisce elemento contrattuale.
La tavola ha il solo scopo di presentare un possibile utilizzo dell'unità;
piante, arredi e pavimentazioni disegnati sono puramente indicativi.
La proprietà si riserva di effettuare modifiche in corso di realizzazione.
Su tutte le quote indicate vi è una tolleranza di Legge



- LOTTO 5 - Palazzina 12 appartamenti

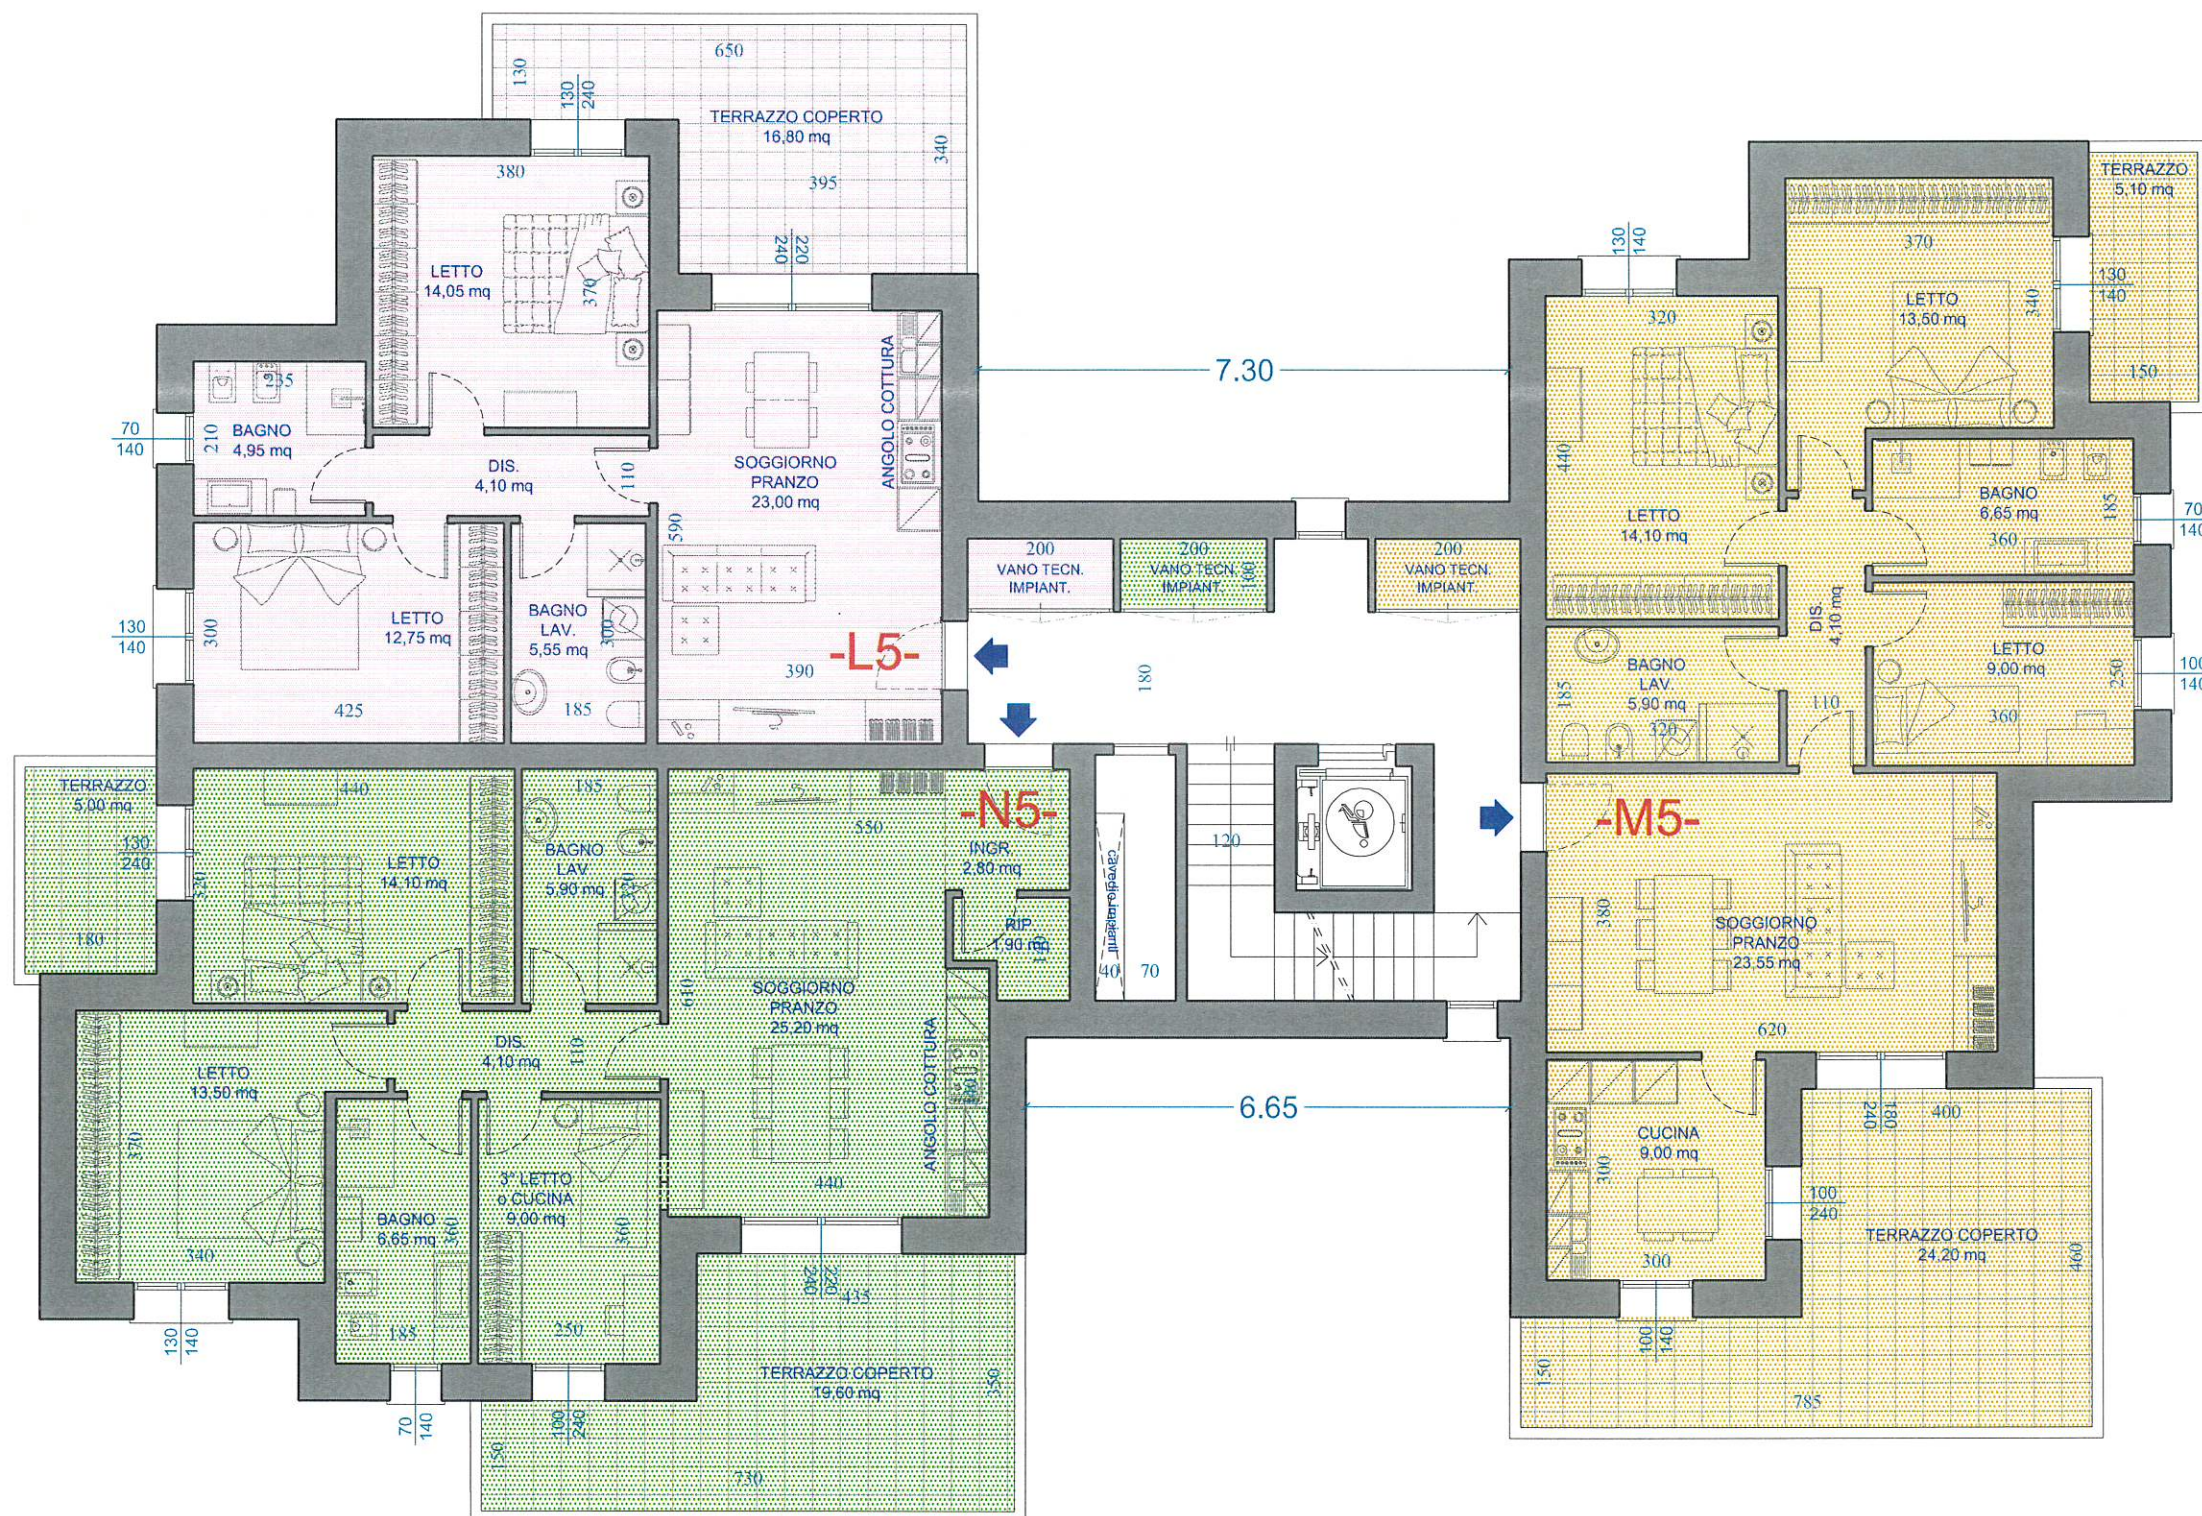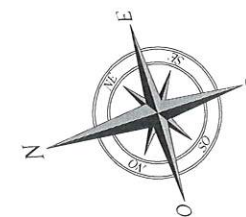

- Pianta Piano Terzo -

Il presente stampato non costituisce elemento contrattuale.
La tavola ha il solo scopo di presentare un possibile utilizzo dell'unità;
piante, arredi e pavimentazioni disegnati sono puramente indicativi.
La proprietà si riserva di effettuare modifiche in corso di realizzazione.
Su tutte le quote indicate vi è una tolleranza di Legge