



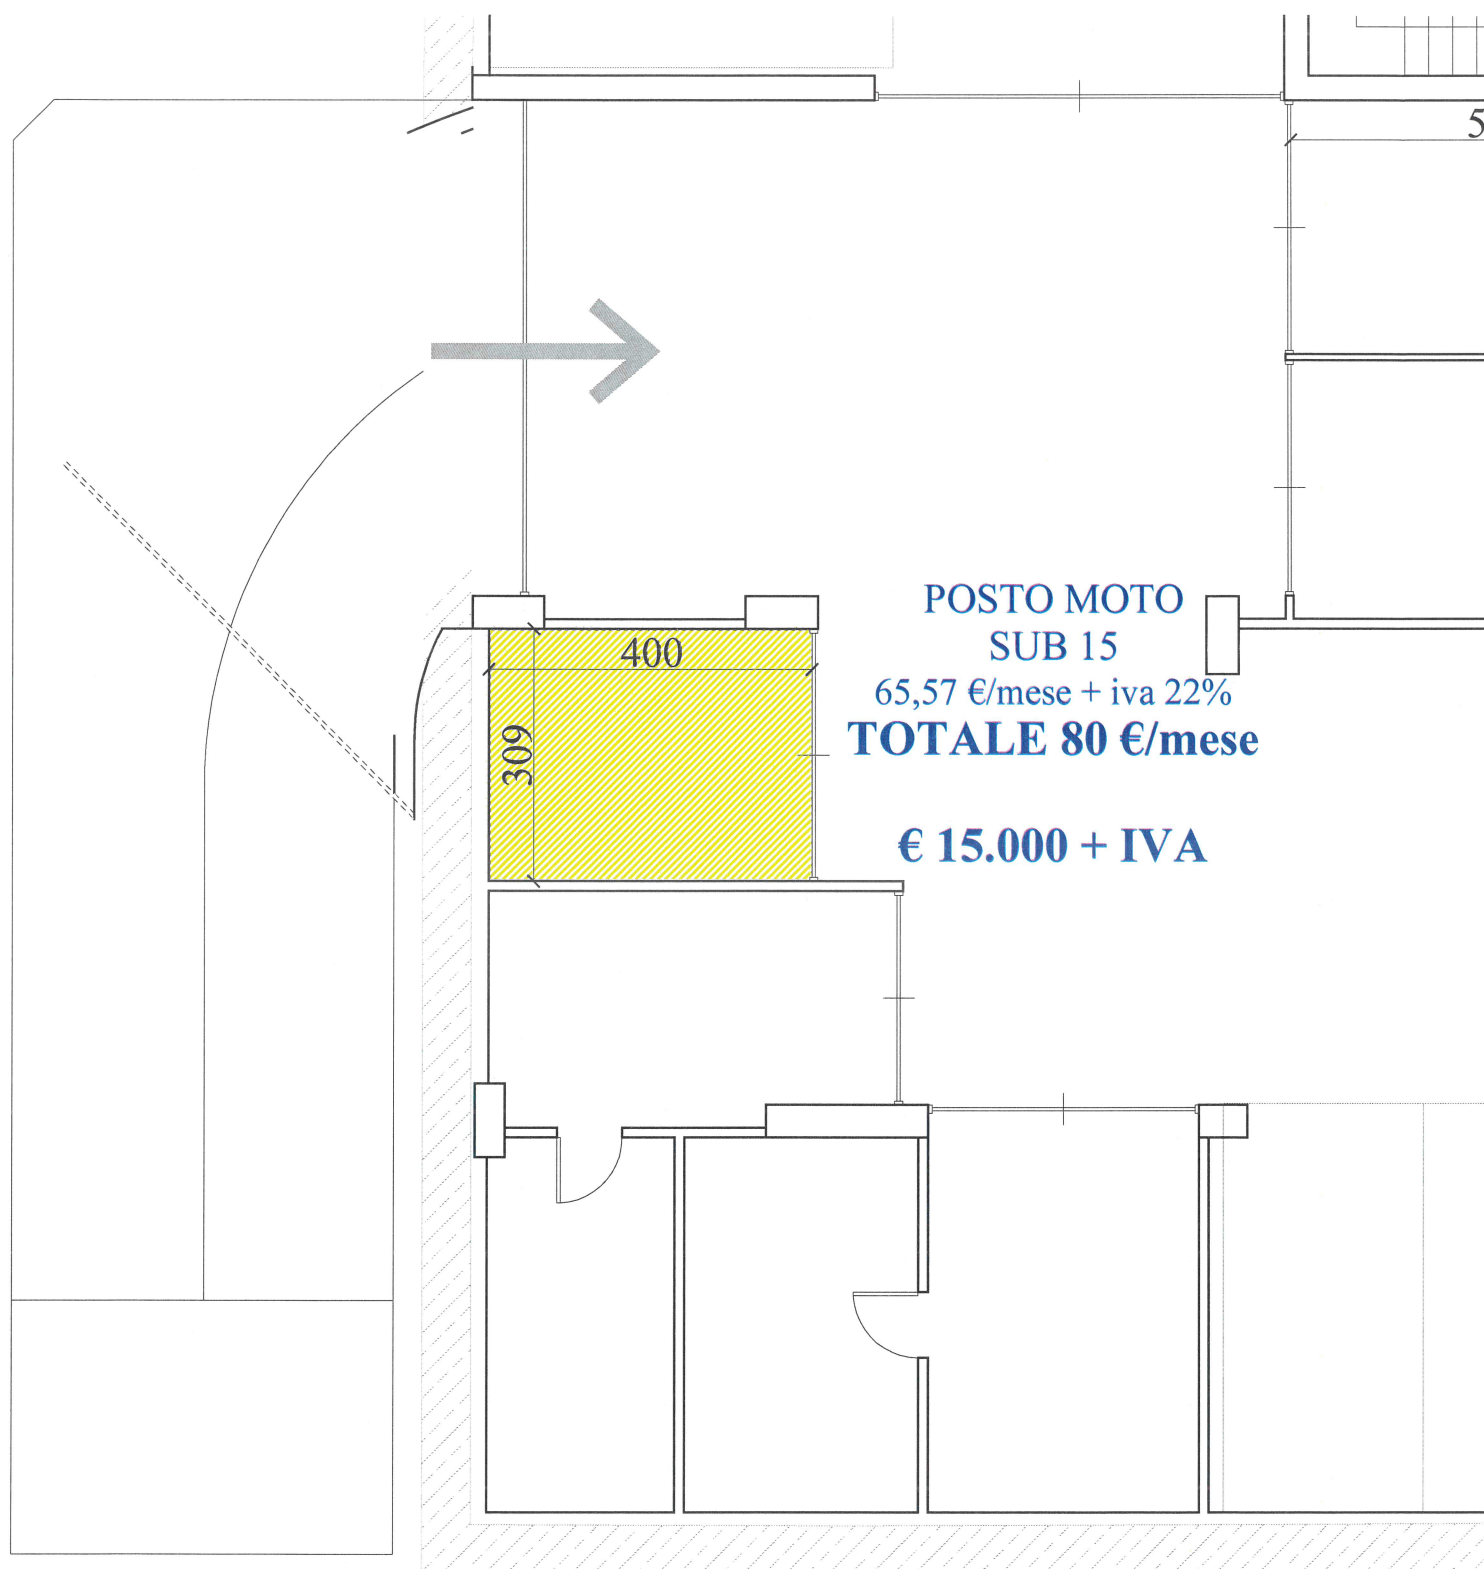

VIA NONANTOLANA N. 650
PIANO INTERRATO

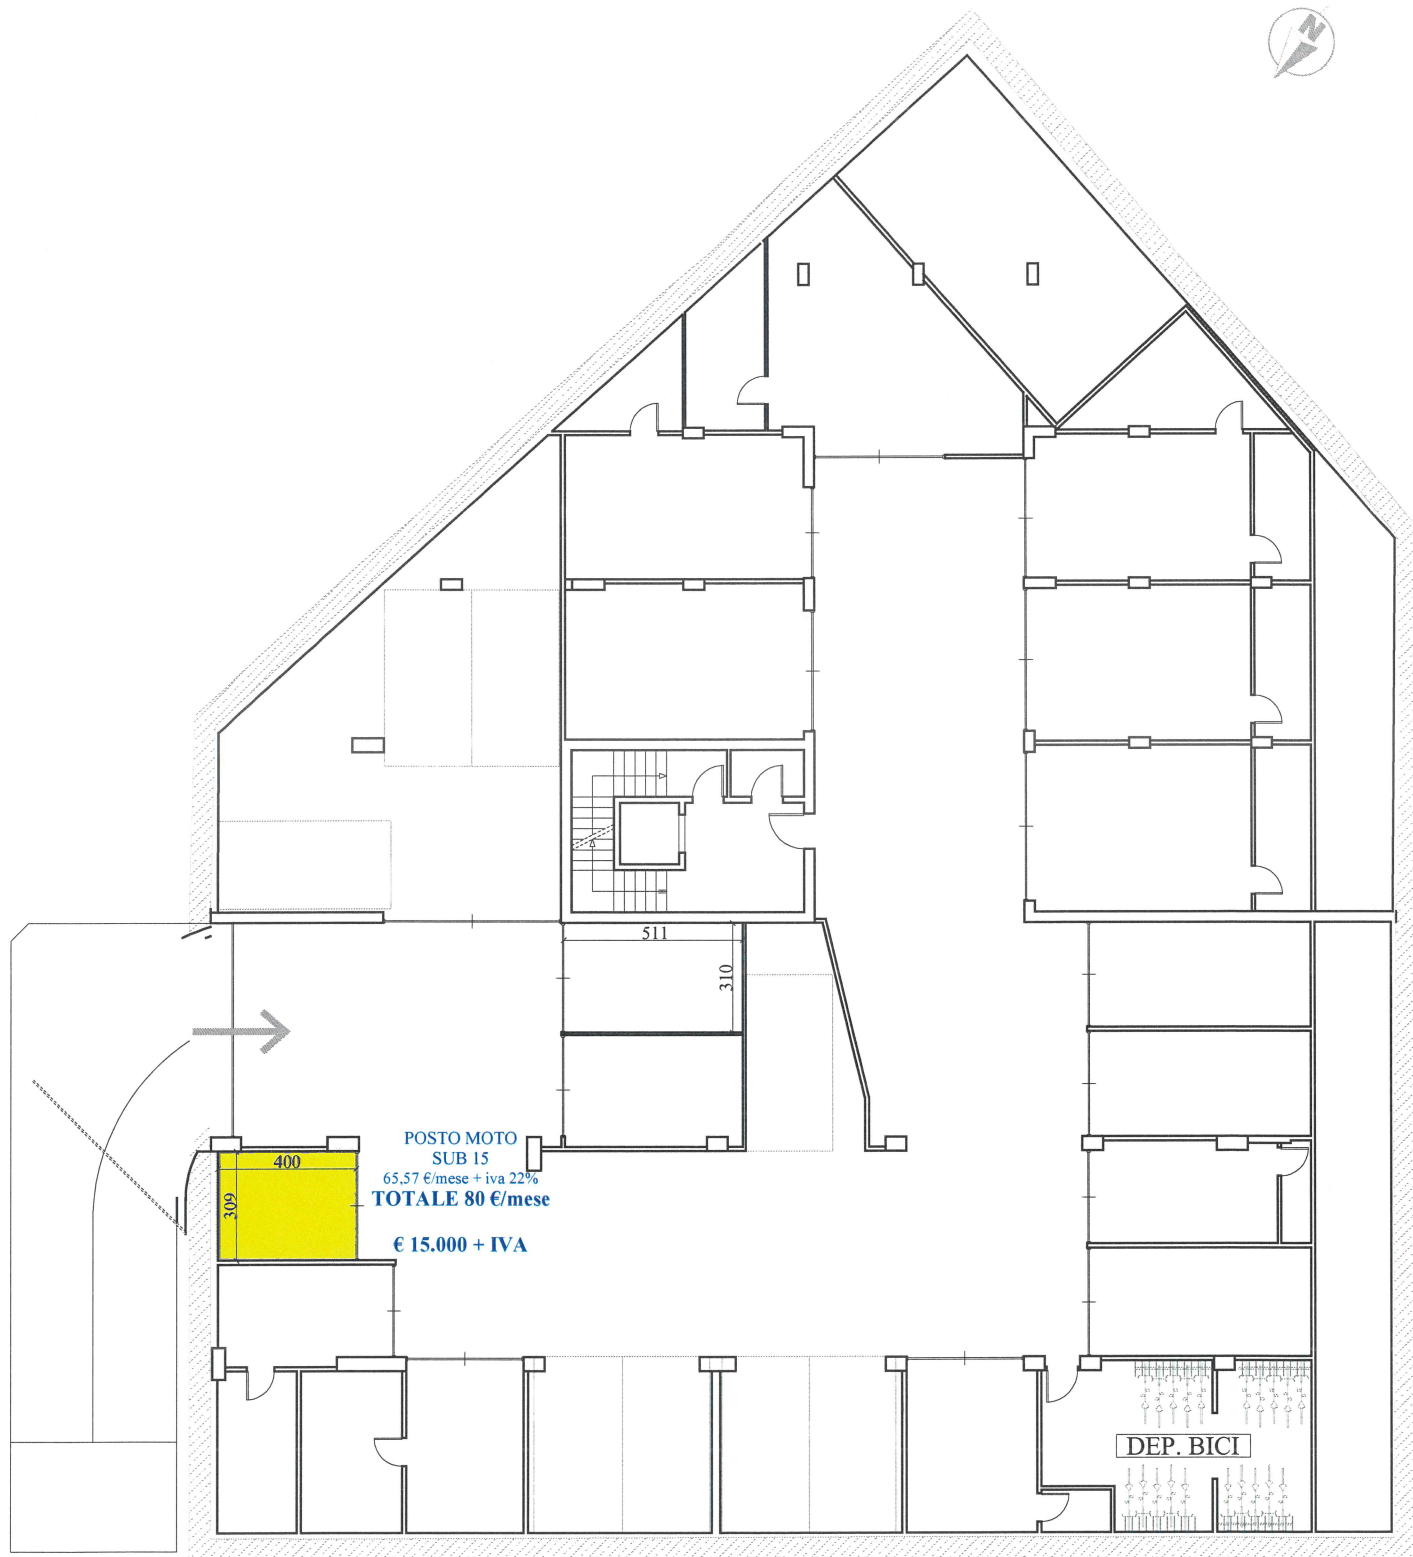

VIA NONANTOLANA N. 650
PIANO INTERRATO

Totale schede: 1 - Formato di acquisizione: A4(210x297) - Formato stampa richiesto: A4(210x297)

Catasto dei Fabbricati - Situazione al 09/07/2024 - Comune di MODENA(F257) - < Foglio 97 - Particella 436 - Subalterno 15 >
VIA NONANTOLANA n. 650 Piano S1