

VIA UDINE S.R.L.

Via Imola, 60 – 41125 Modena (MO)

Cod.Fisc. e P.IVA 03826390365

R.E.A. di MO N. 420987

viaudinesrl@pec.it

**AUTORIMESSA DOPPIA sub 3
Piano Interrato
Villa 100 finestre
Strada Vignolese n. 1175****- Prezzi:**

- Locazione mensile € 200,00 iva compr.
- spese condominiali (fisse, non oggetto di conguaglio) € 50,00 esente iva
- comprendenti:
spese di godimento, energia elettrica, pulizie ed illuminazione parti comuni, svuotamento fosse biologiche.

Totale € 250,00

Disdetta: preavviso 3 mesi

Contratto 4+4 oppure 6+6

Cauzione € 500,00

Ultima planimetria in atti

Agenzia del Territorio
CATASTO FABBRICATI
Ufficio provinciale di
Modena


Scheda 1 - Scala 1: 200


Dichiarazione protocollo n. M00274758 del 17/12/2010
Planimetria di u.i.u. in Comune di Modena
Strada Vignolese

civ. 1175

Identificativi Catastali:
Sezione:
Foglio: 239
Particella: 280
Subalterno: 3

Compilata da:
Vescovini Paolo
Iscritto all'albo:
Geometri
Prov. Modena
N. 1829

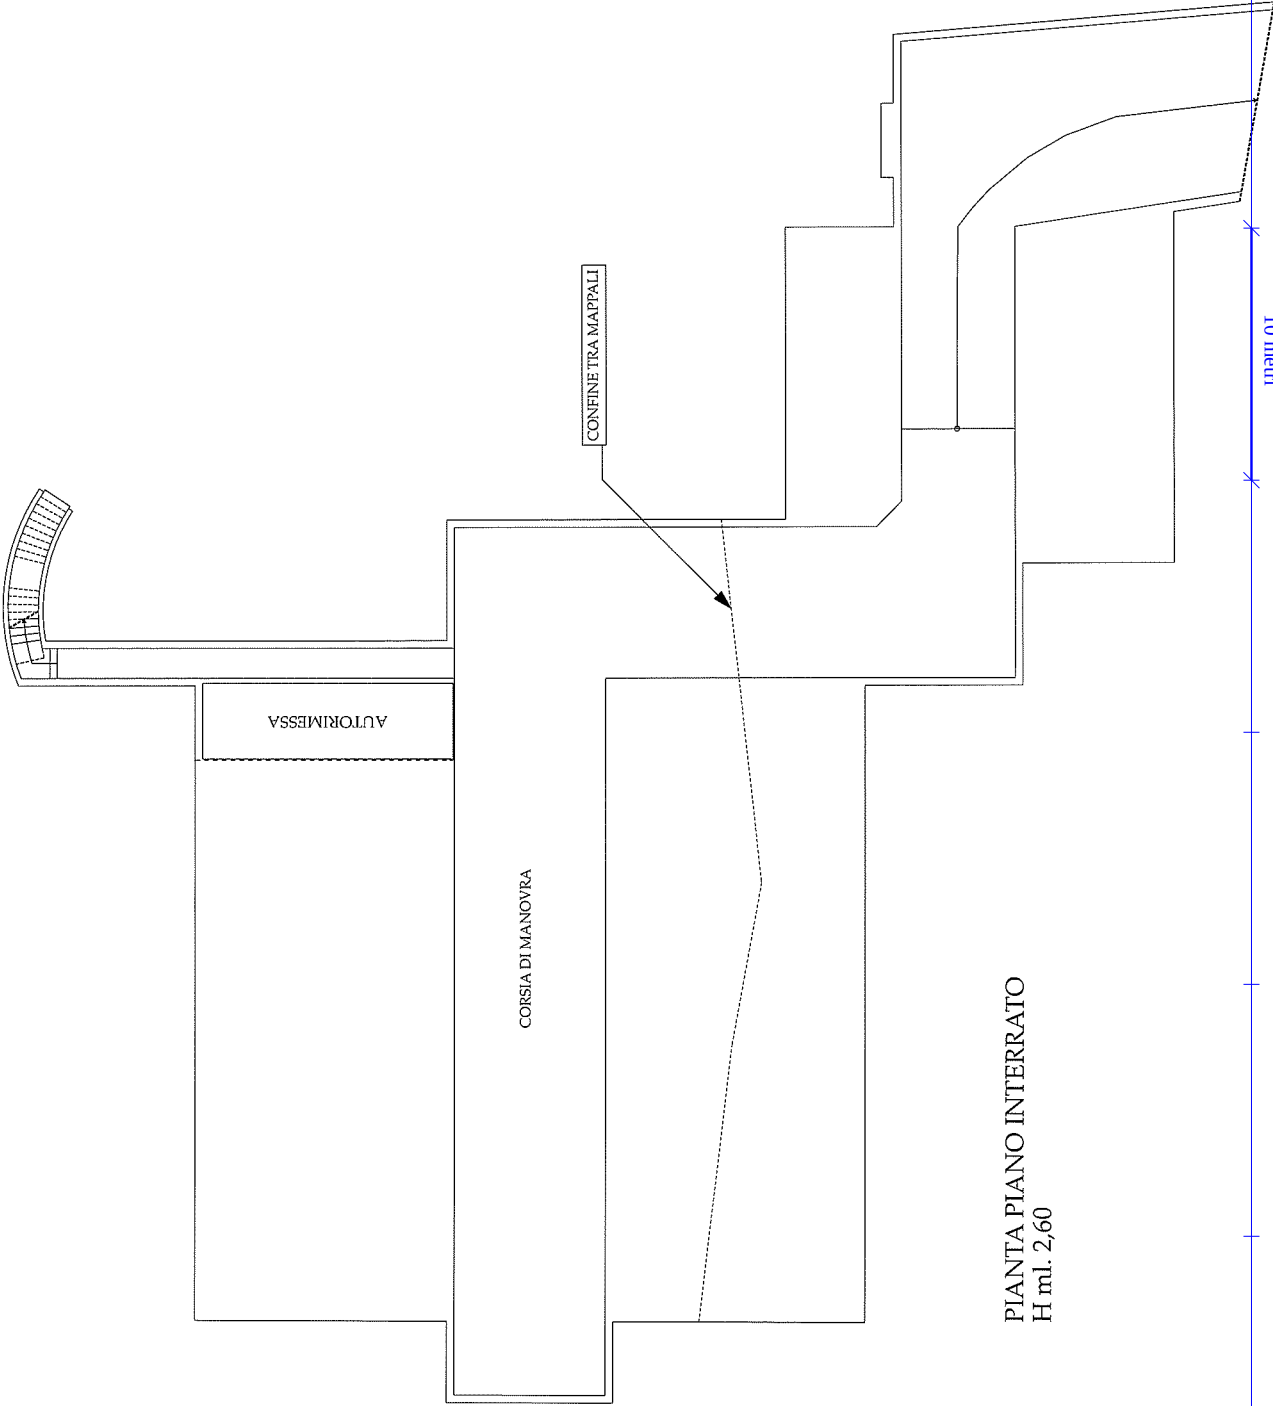

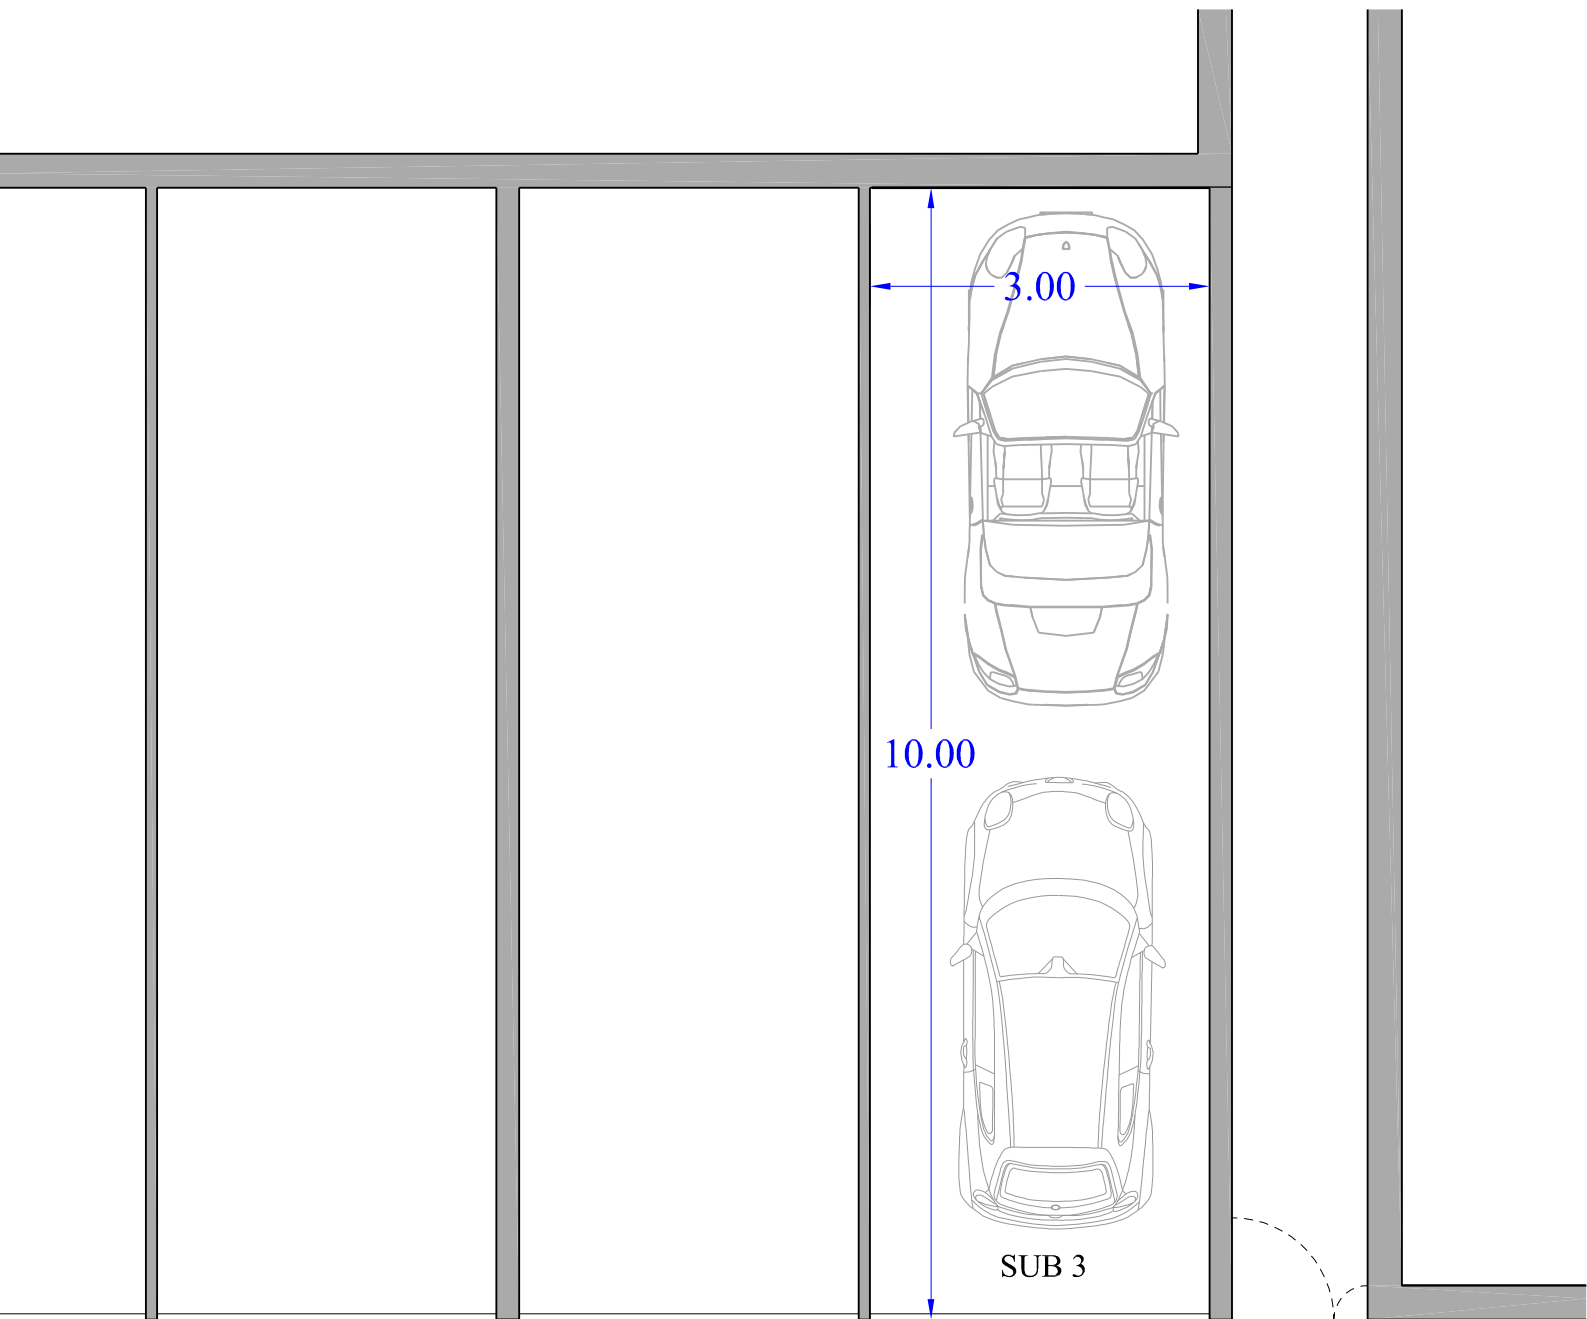

CORSIA DI MANOVRA

