

ciclabile







circa 9,00 m

circa 6,30 m

circa 5,00 m

8
VENDUTA

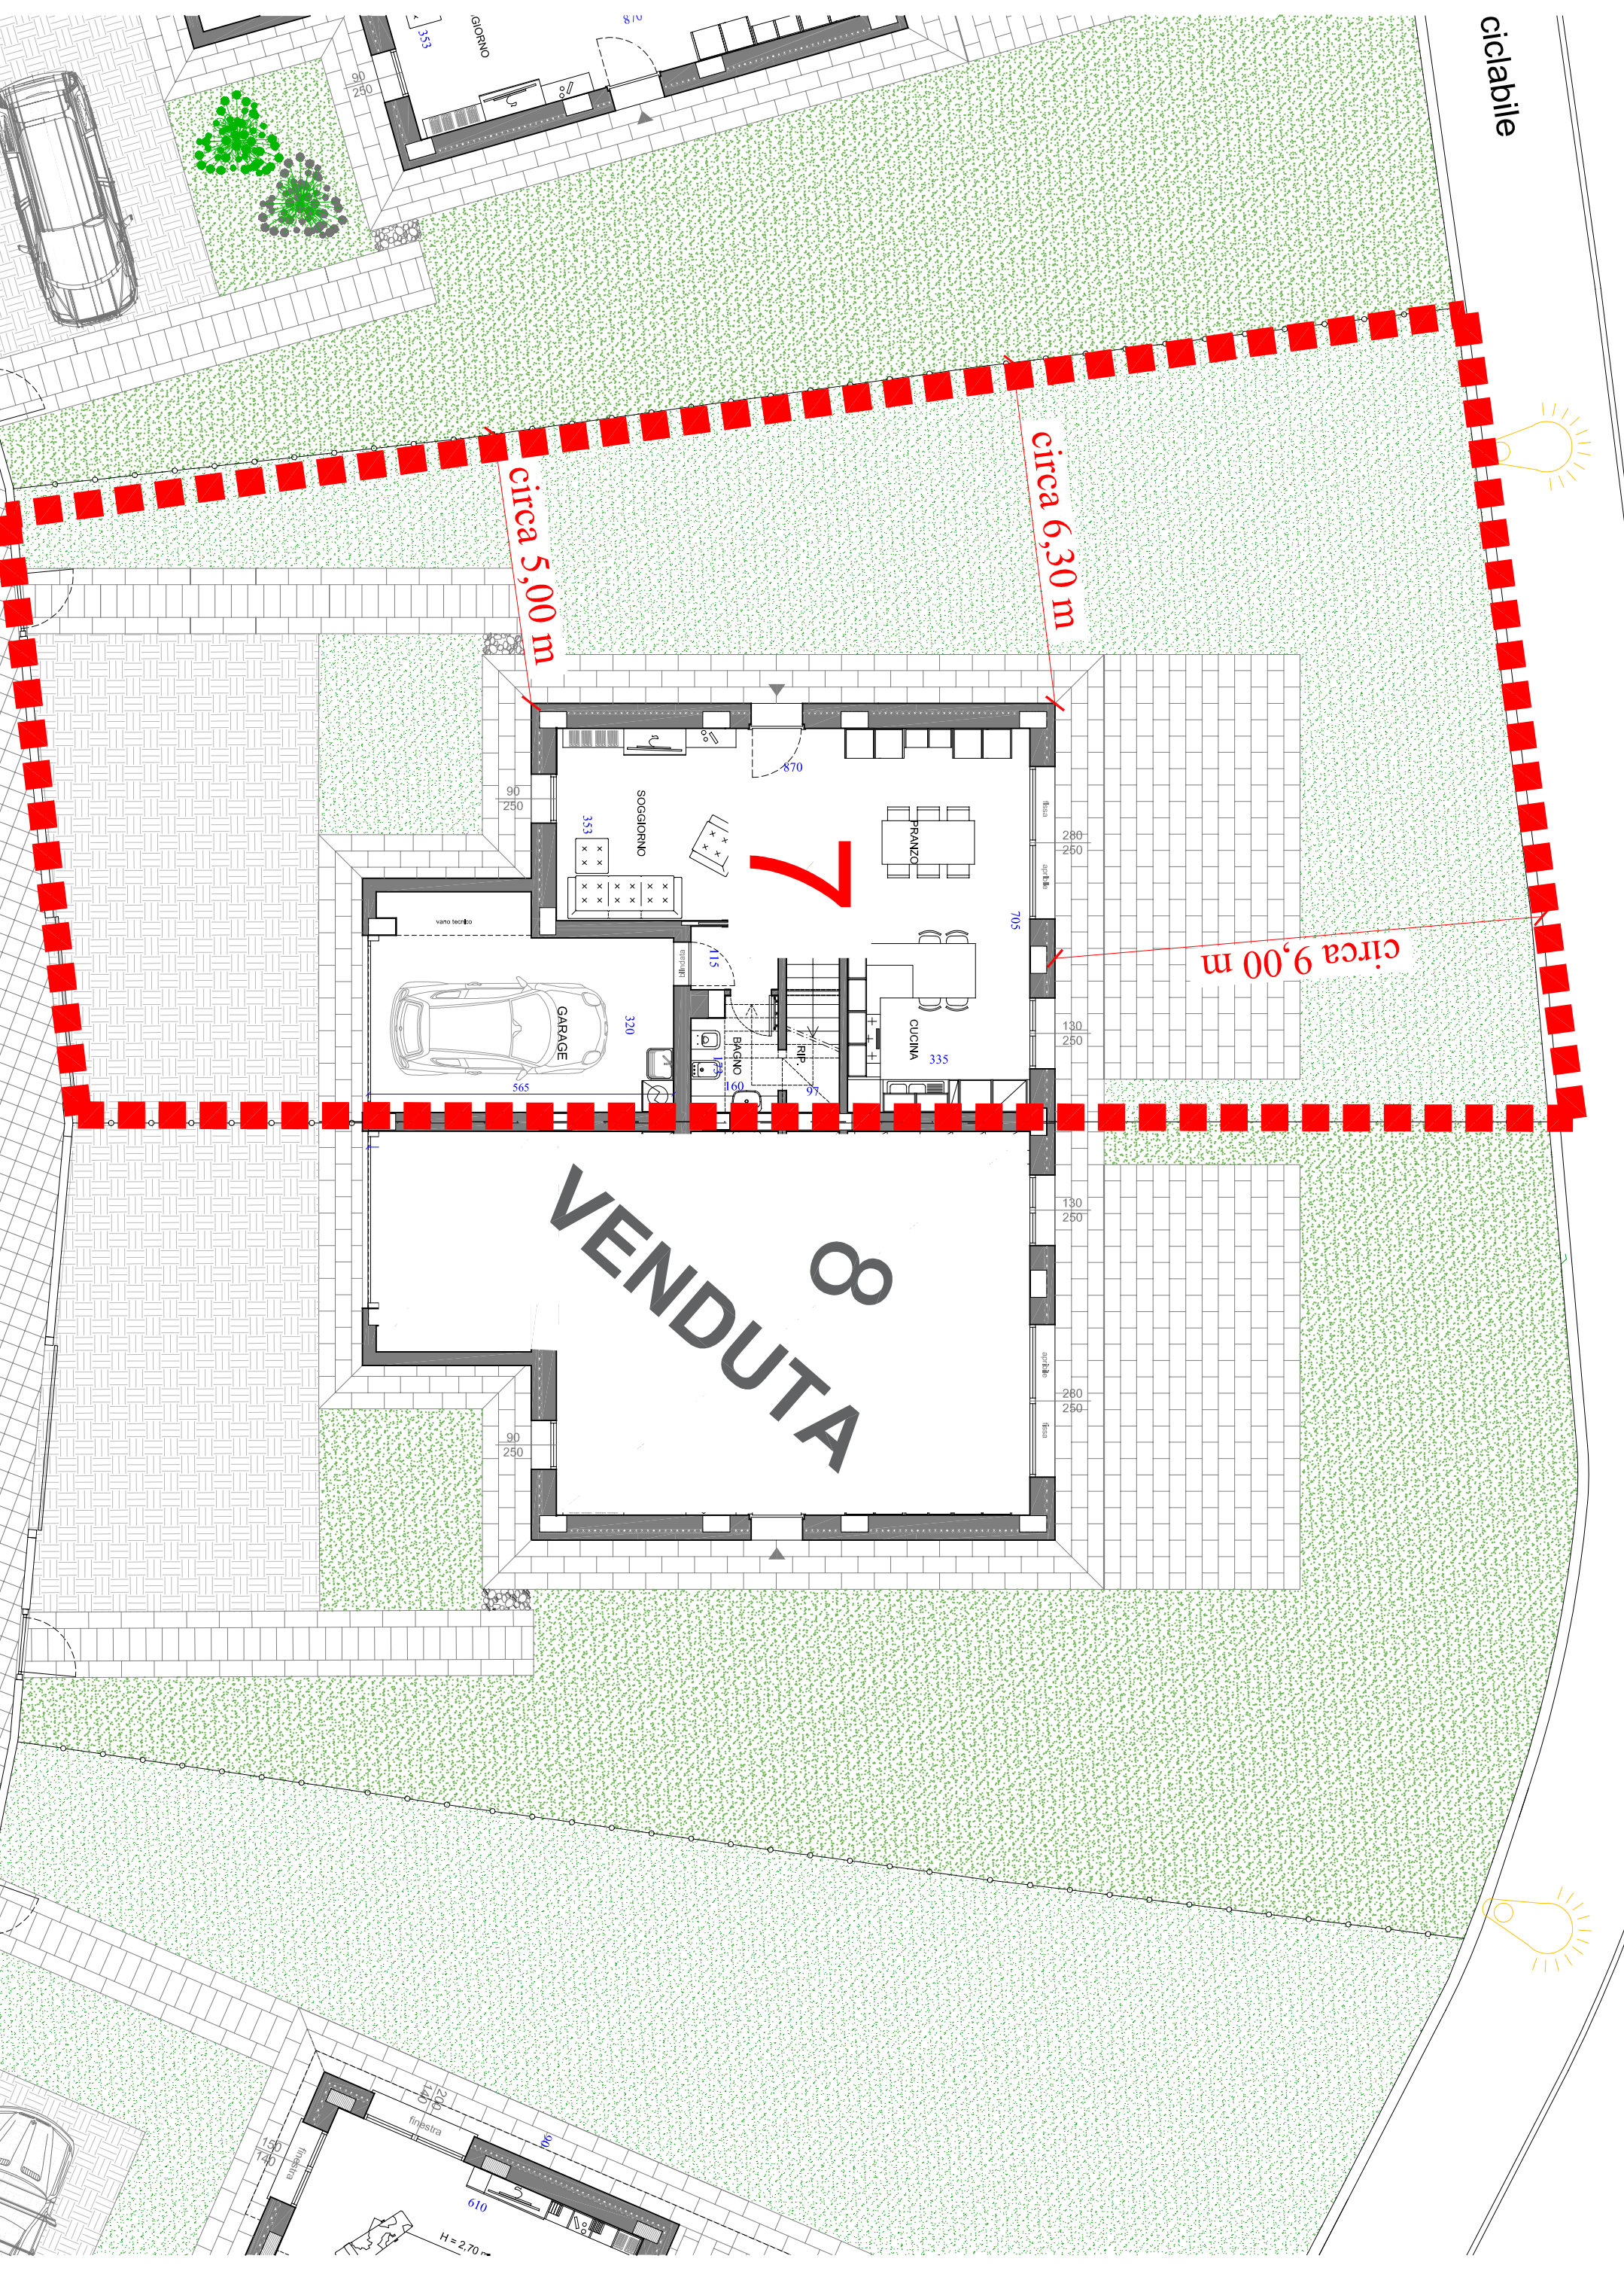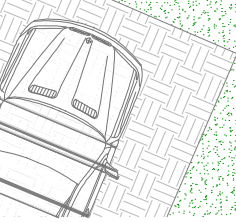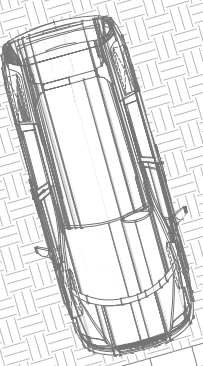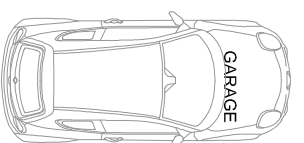




VILLA - 7 -

Garage e vano tecnico	24 Mq x 80%	= 19 Mq
Abitazione PT	65 Mq x 100%	= 65 Mq
Abitazione P1°	75 Mq x 100%	= 75 Mq
Balcone	12 Mq x 50%	= 6 Mq
Giardino	circa 270/280 Mq x 12%	= 35 Mq

200 Mq x 3.375 €/Mq = 675.000 € + iva

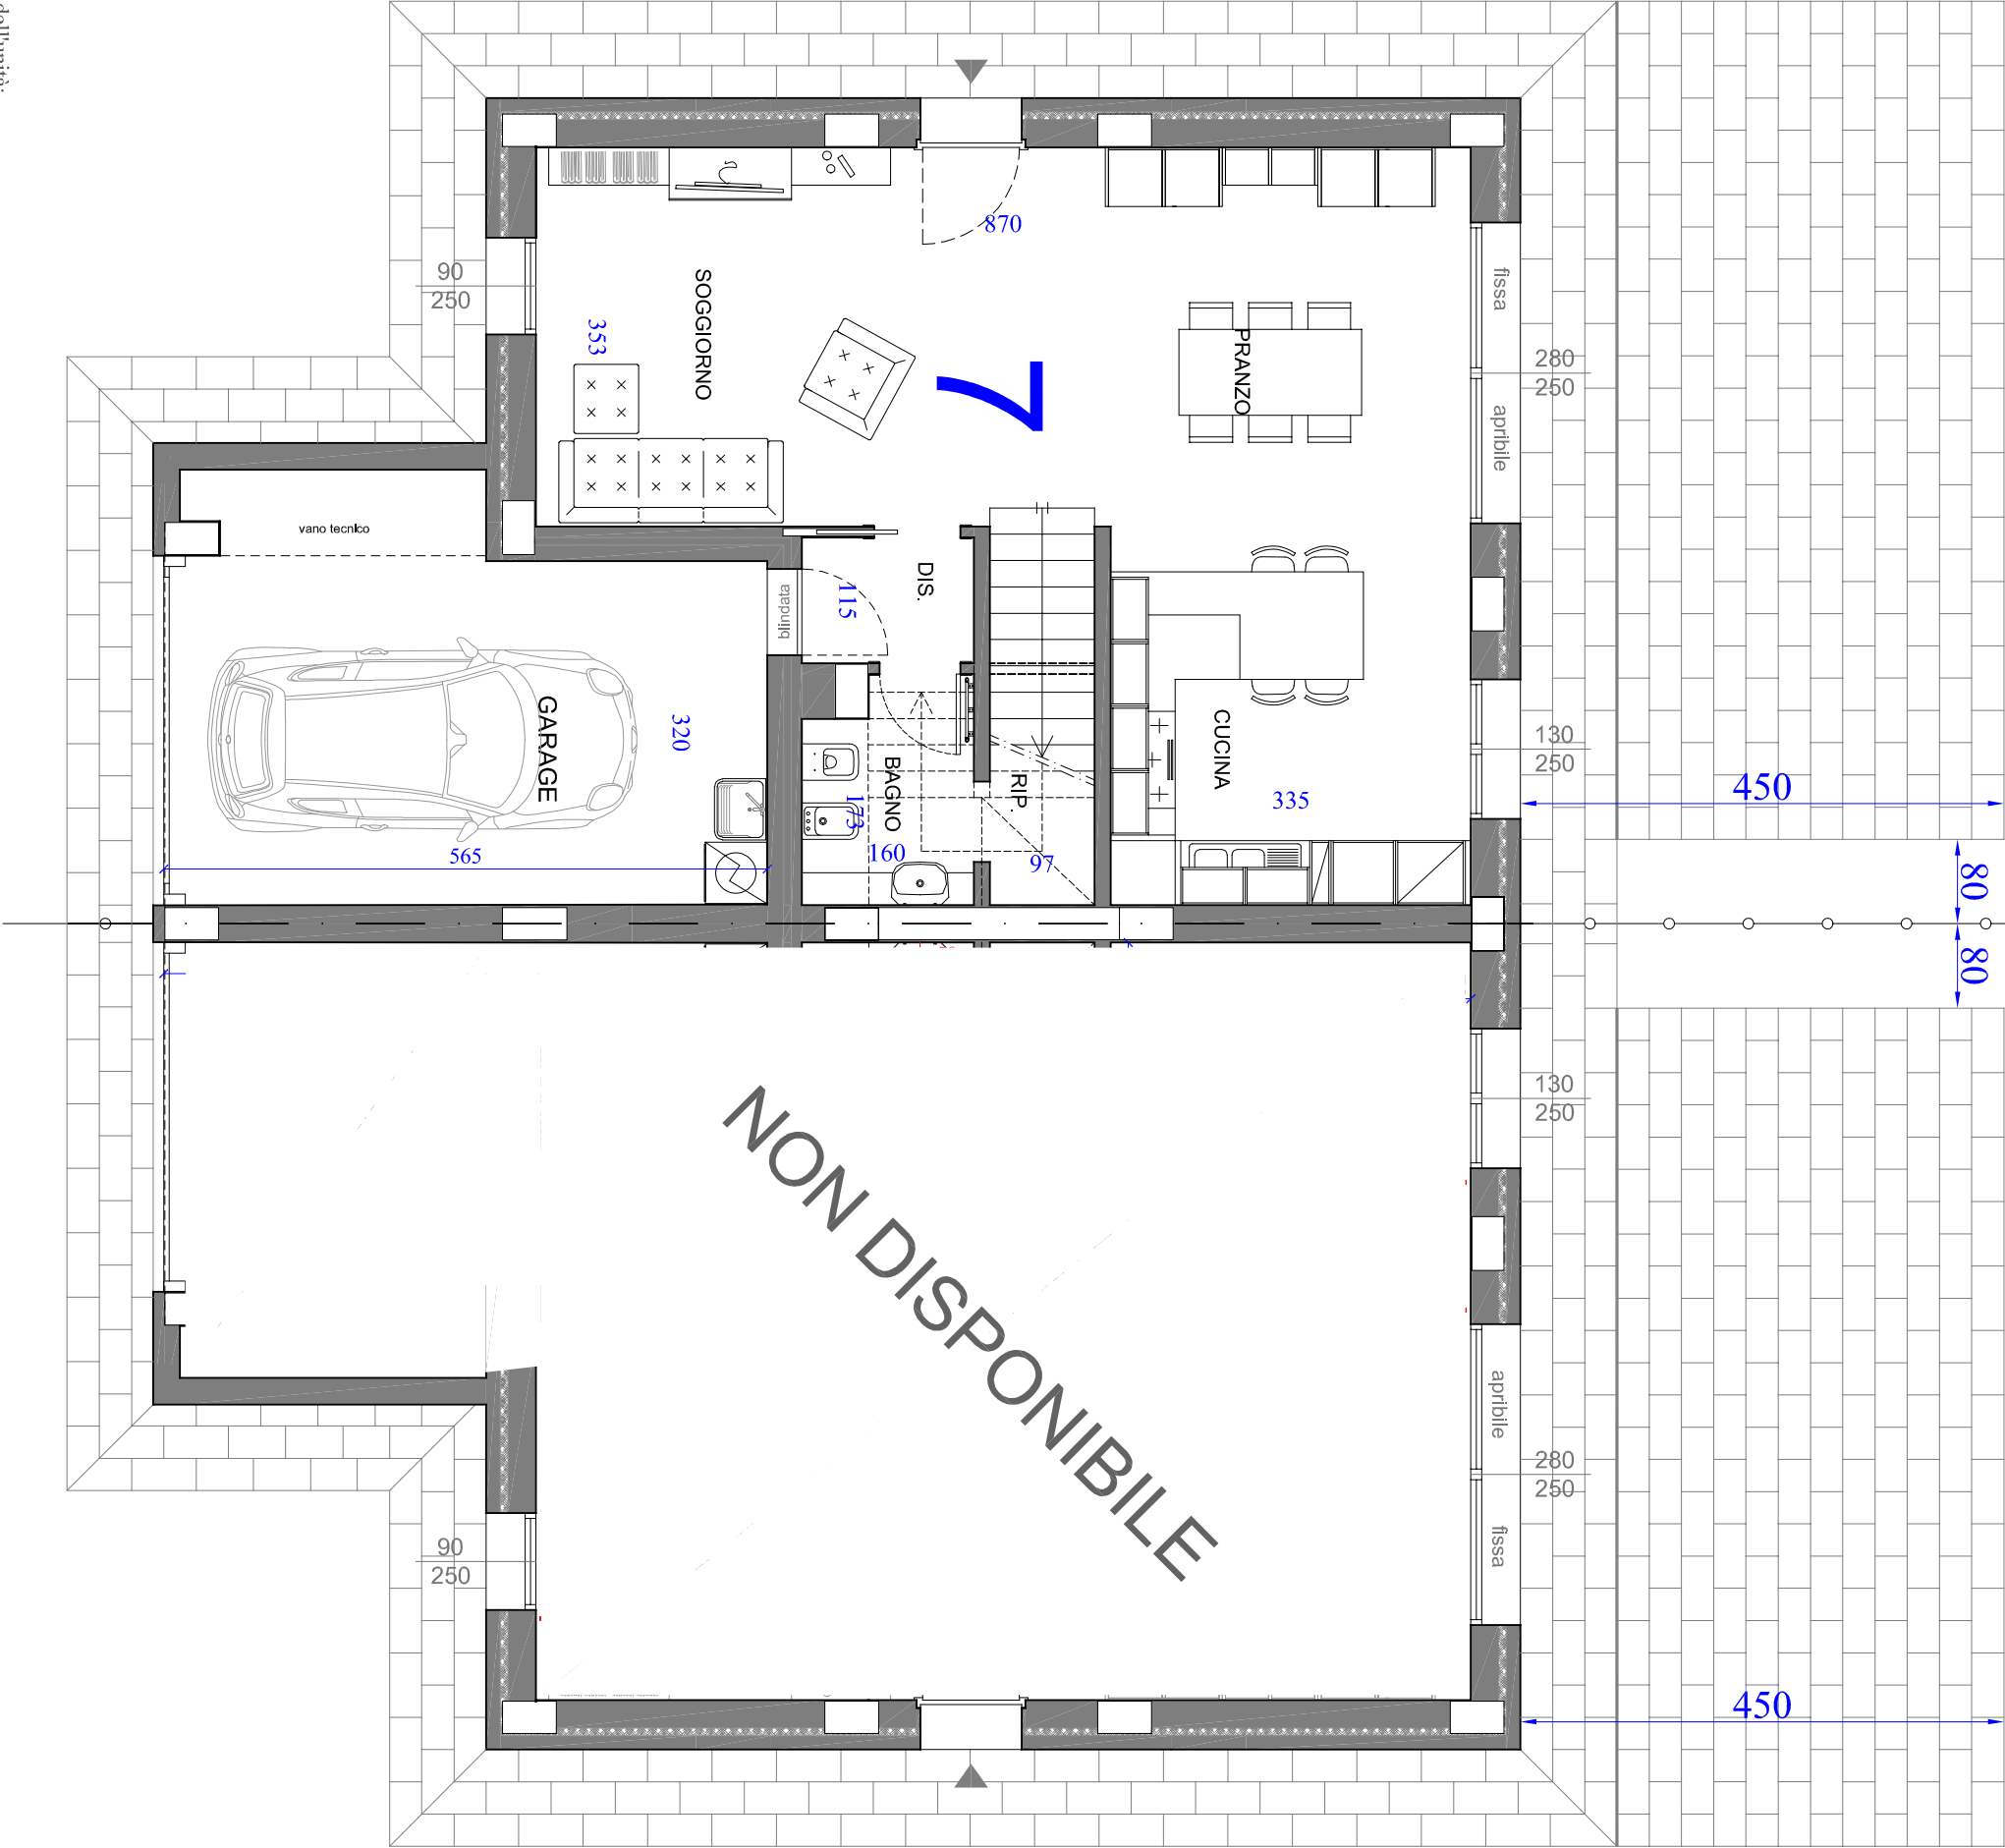

Il presente stampato non costituisce elemento contrattuale.
La tavola ha il solo scopo di presentare un possibile utilizzo dell'unità;
piante, arredi e pavimentazioni disegnati sono puramente indicativi.
La proprietà si riserva di effettuare modifiche in corso di realizzazione.
Su tutte le quote indicate vi è una tolleranza di Legge



Il presente stampato non costituisce elemento contrattuale.
La tavola ha il solo scopo di presentare un possibile utilizzo dell'unità;
piante, arredi e pavimentazioni disegnati sono puramente indicativi.
La proprietà si riserva di effettuare modifiche in corso di realizzazione.
Su tutte le quote indicate vi è una tolleranza di Legge