

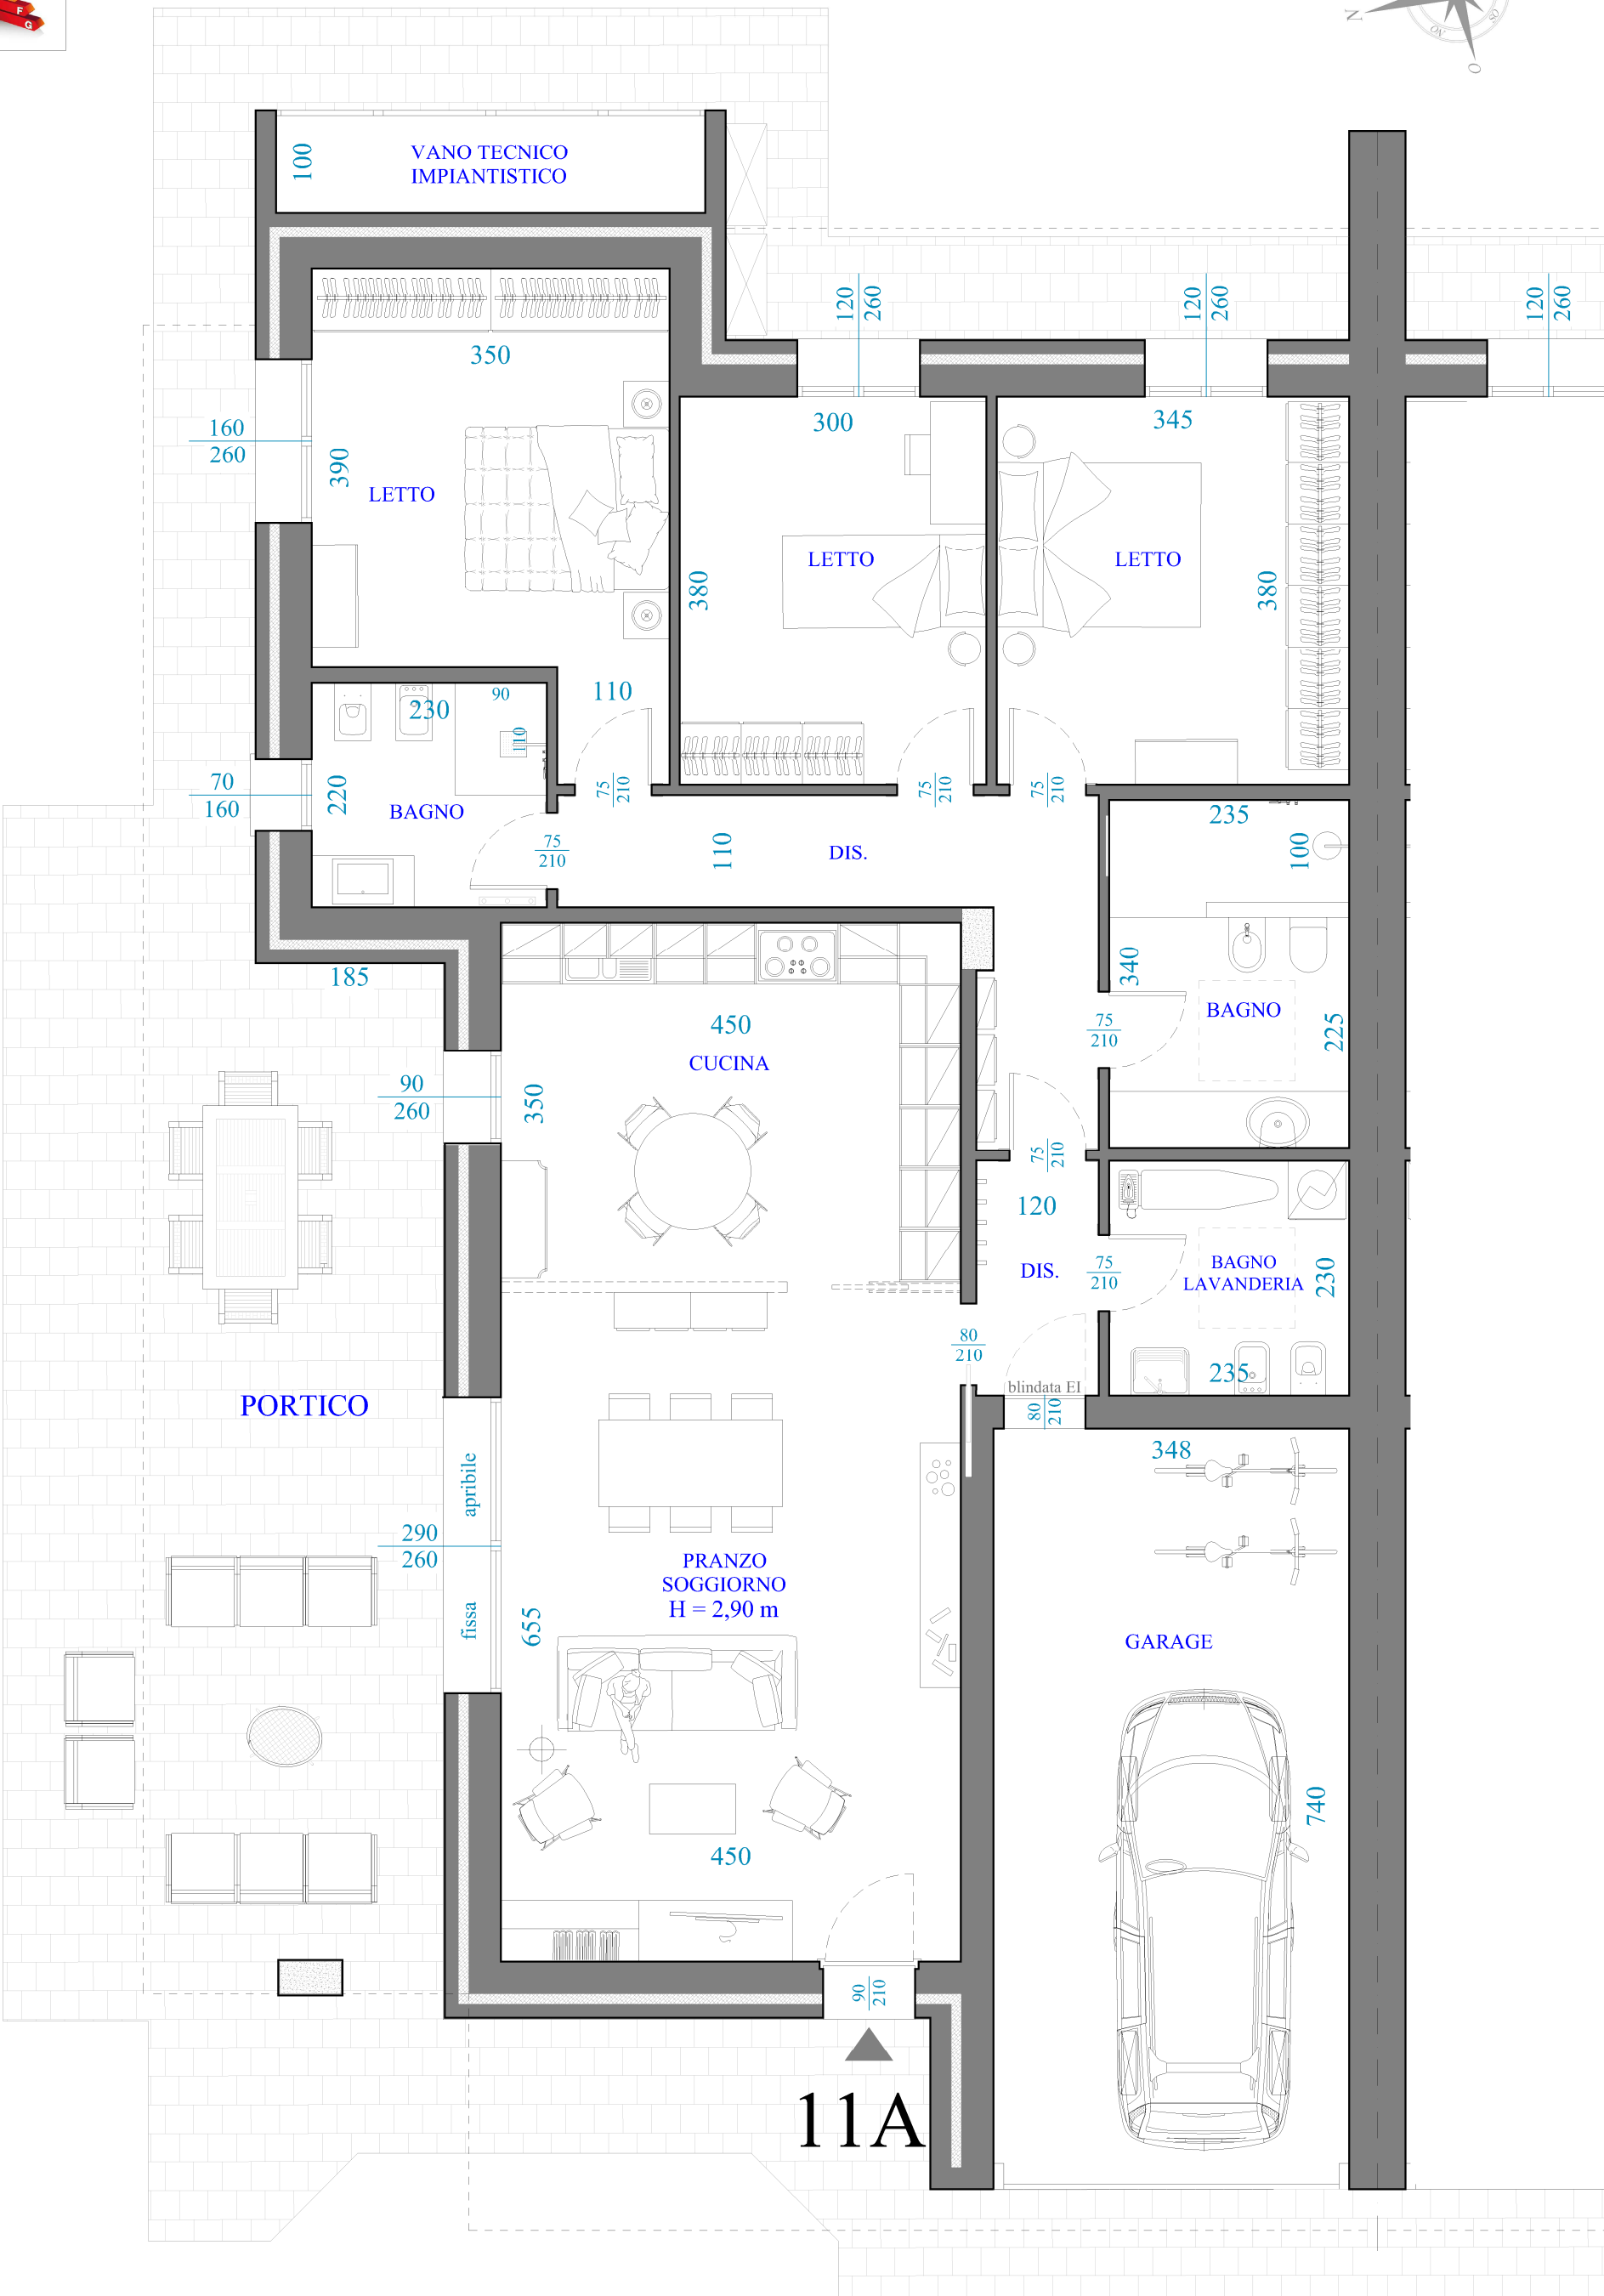
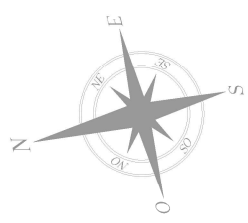


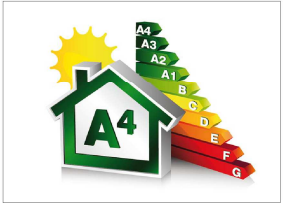

11A

- LOTTO 11 -
VILLA 11A
PIANTA PIANO TERRA
Fuori Scala (settembre 2026)

Il presente stampato non costituisce elemento contrattuale.
La tavola ha il solo scopo di presentare un possibile utilizzo dell'unità;
piante, arredi e pavimentazioni disegnati sono puramente indicativi.
La proprietà si riserva di effettuare modifiche in corso di realizzazione.
Su tutte le quote indicate vi è una tolleranza di Legge

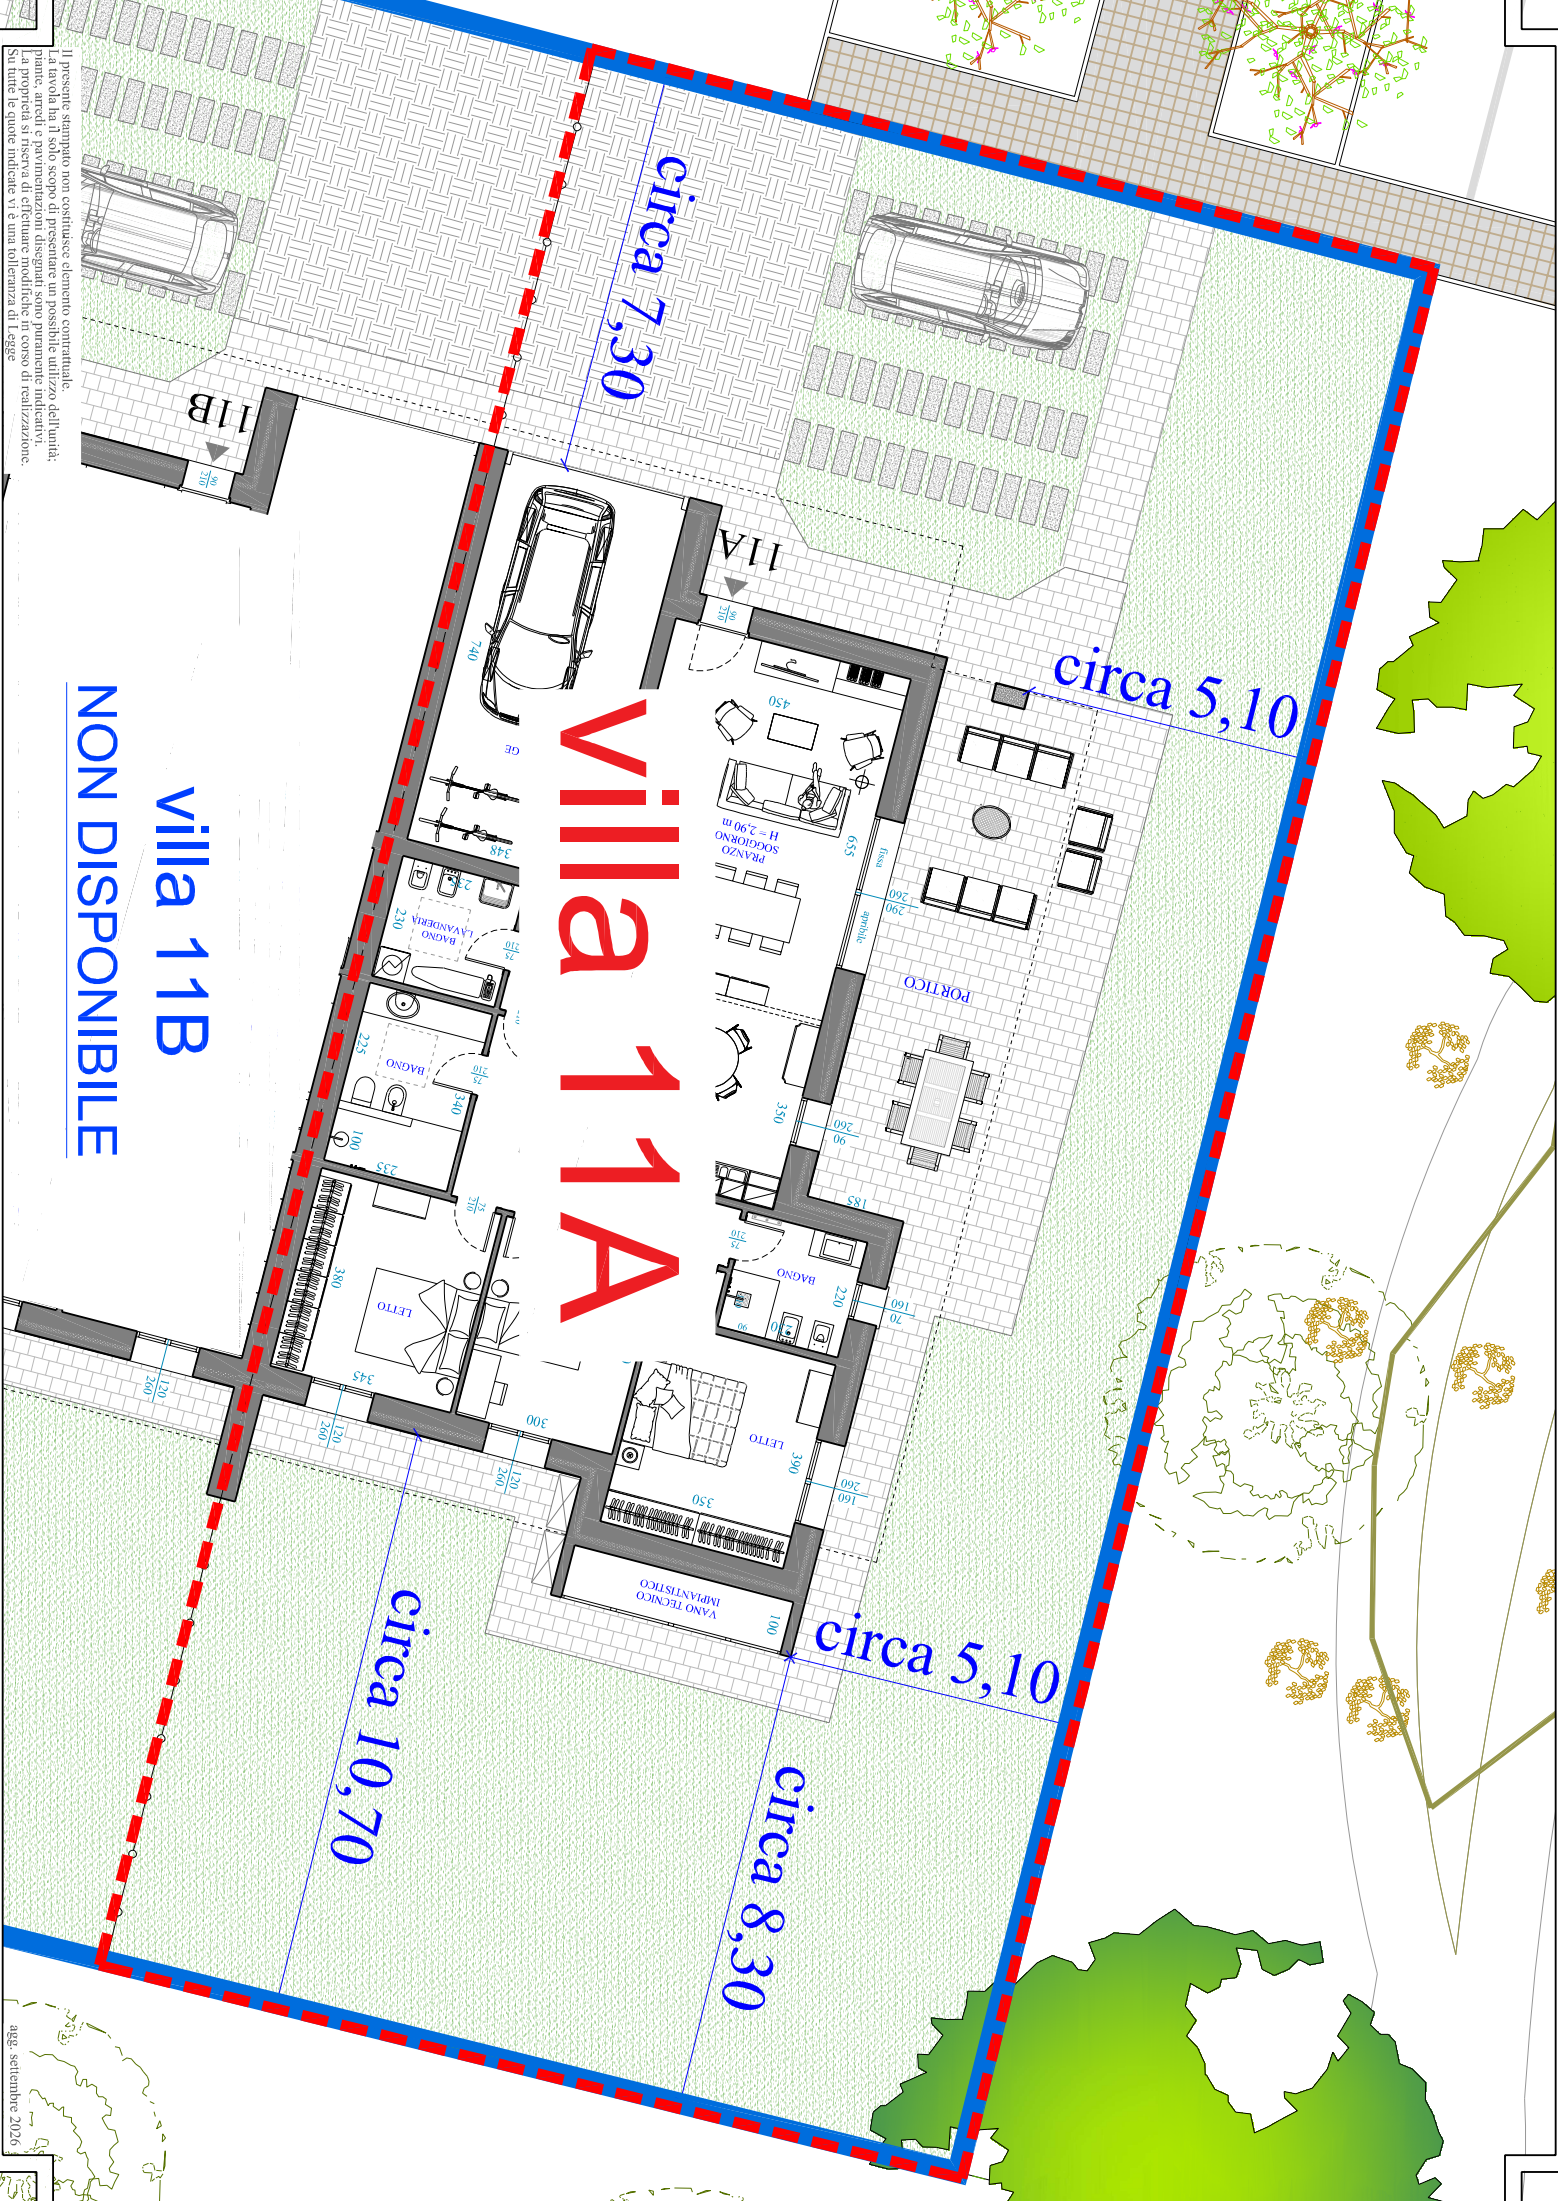

circa 7,30

circa 5,10

circa 5,10

circa 8,30

circa 10,70

villa 11A

villa 11B

NON DISPONIBILE