

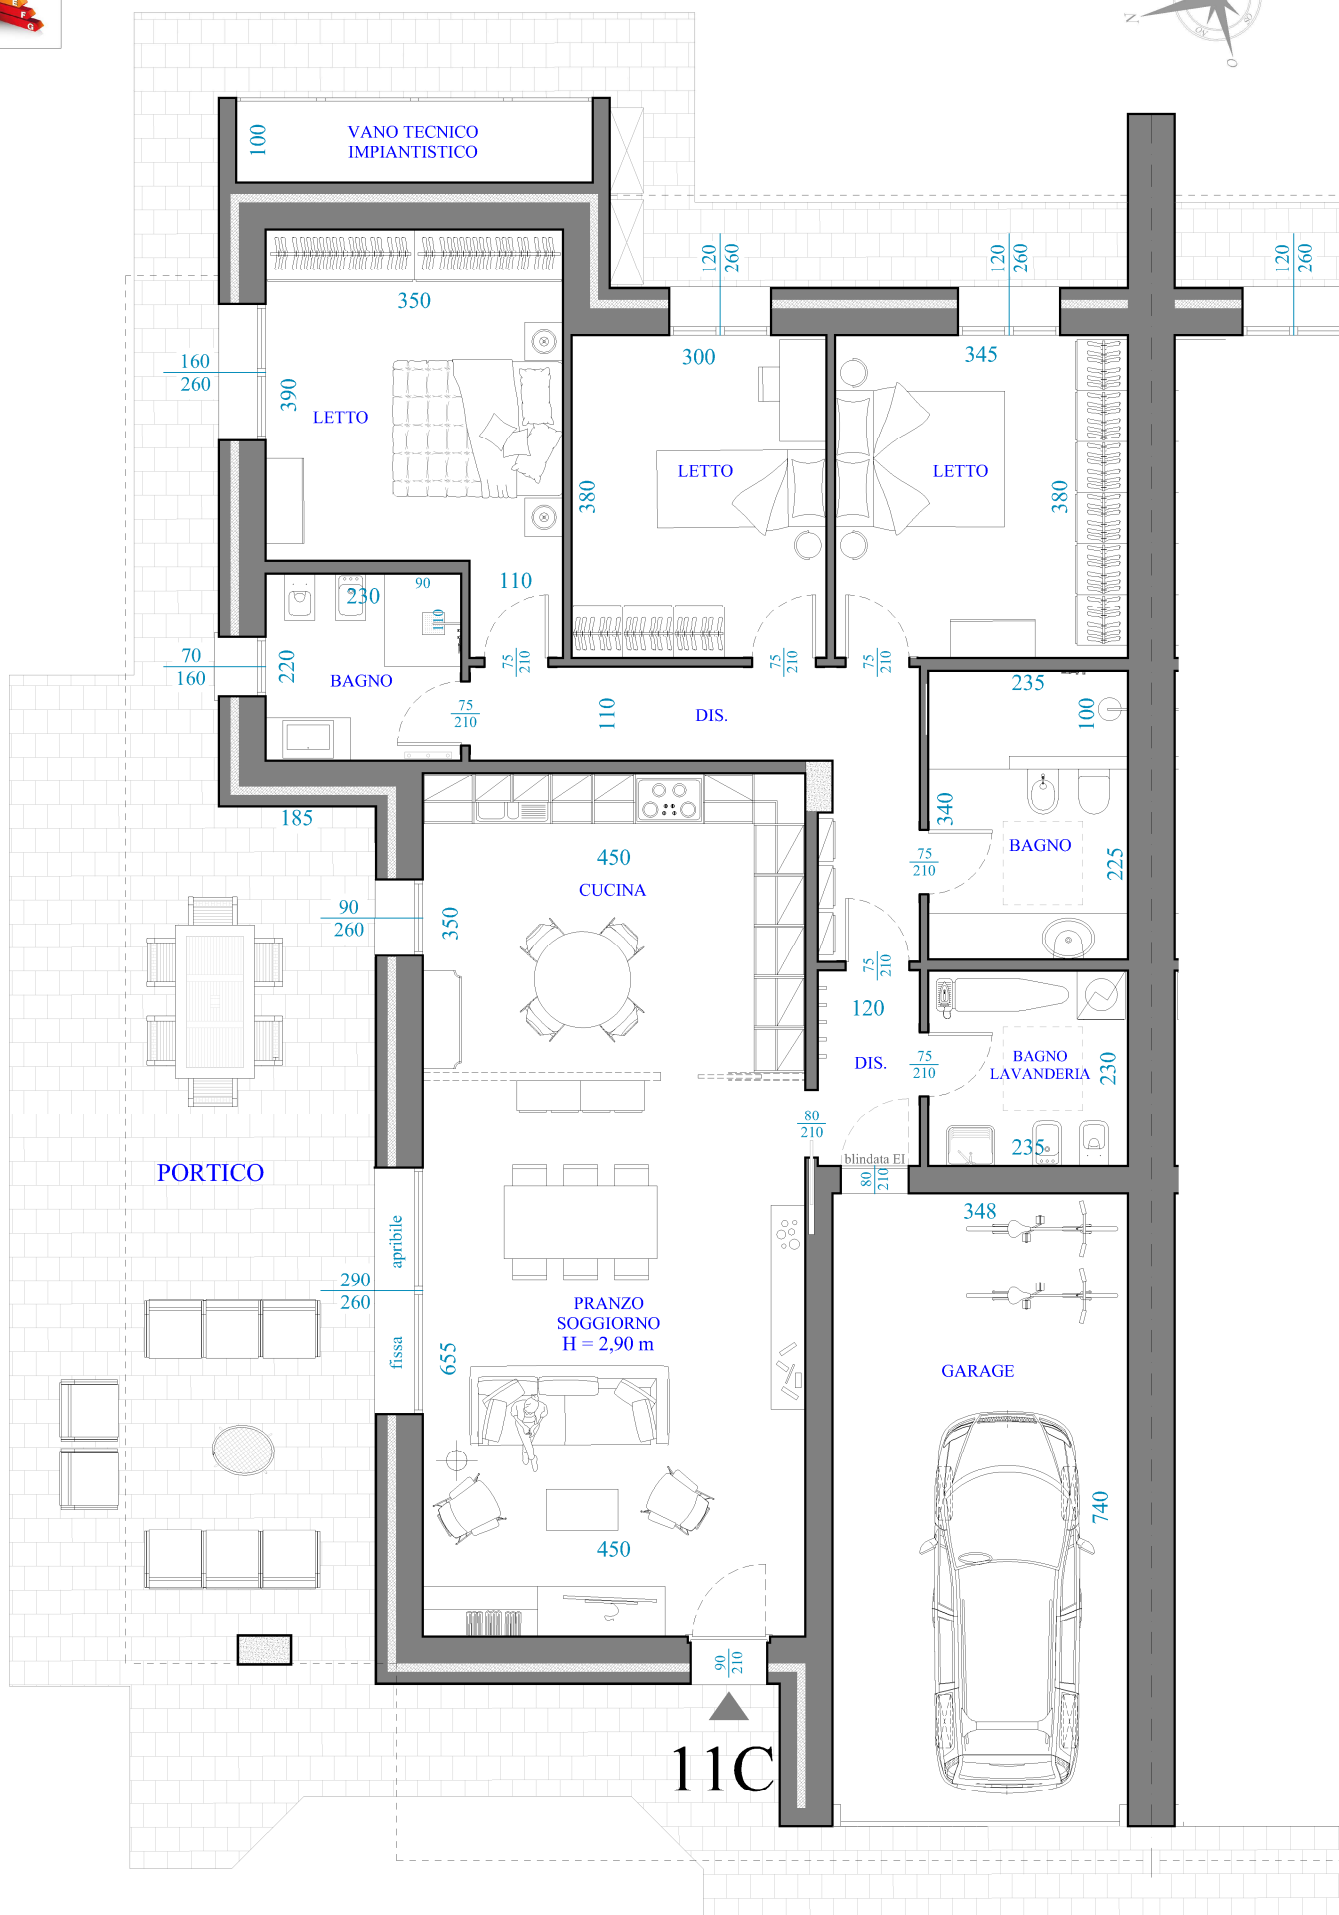


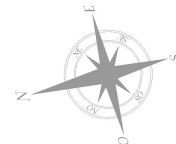

Il presente stampato non costituisce elemento contrattuale.
La tavola ha il solo scopo di presentare un possibile utilizzo dell'unità;
piante, arredi e pavimentazioni disegnati sono puramente indicativi.
La proprietà si riserva di effettuare modifiche in corso di realizzazione.
Su tutte le quote indicate vi è una tolleranza di Legge

- LOTTO 11 -
VILLA 11C
PIANTA PIANO TERRA
Fuori Scala (settembre 2026)

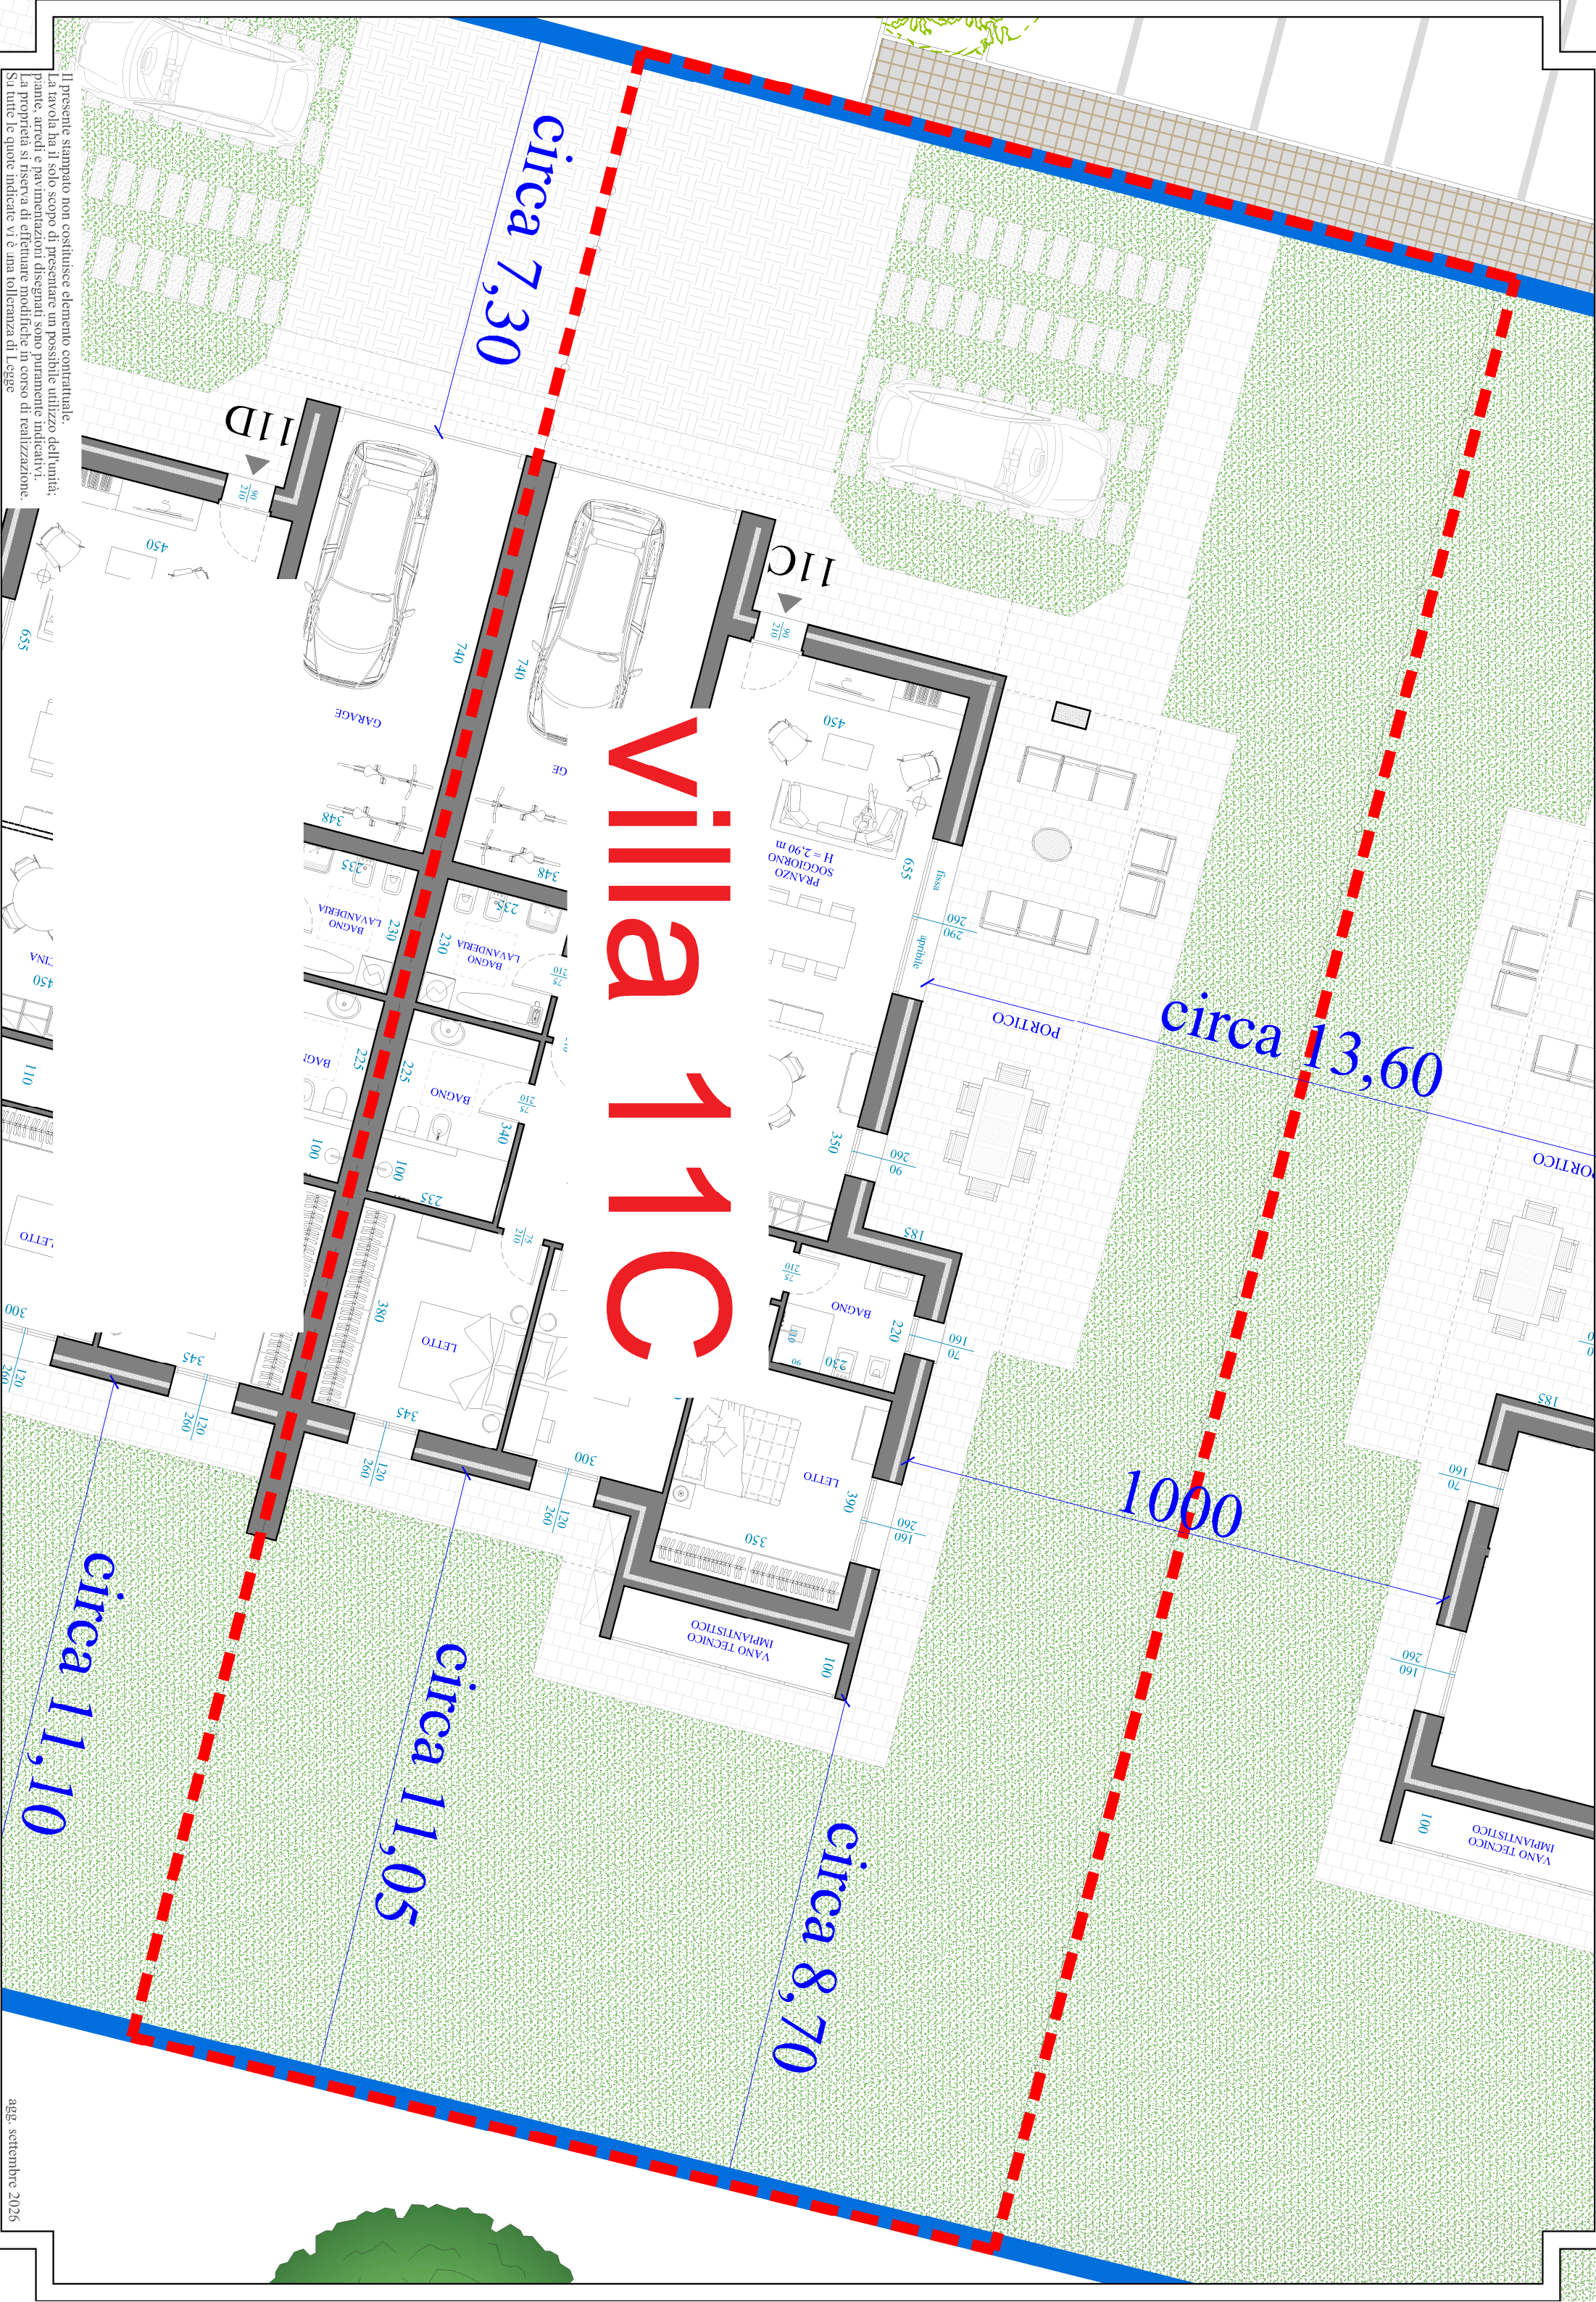

Villa 11C

Il presente stampato non costituisce elemento contrattuale.
La tavola ha il solo scopo di presentare un possibile utilizzo dell'unità,
piane, arredi e pavimentazioni disegnati sono puramente indicativi.
La proprietà si riserva di effettuare modifiche in corso di realizzazione.
Su tutte le quote indicate vi è una tolleranza di Legge