
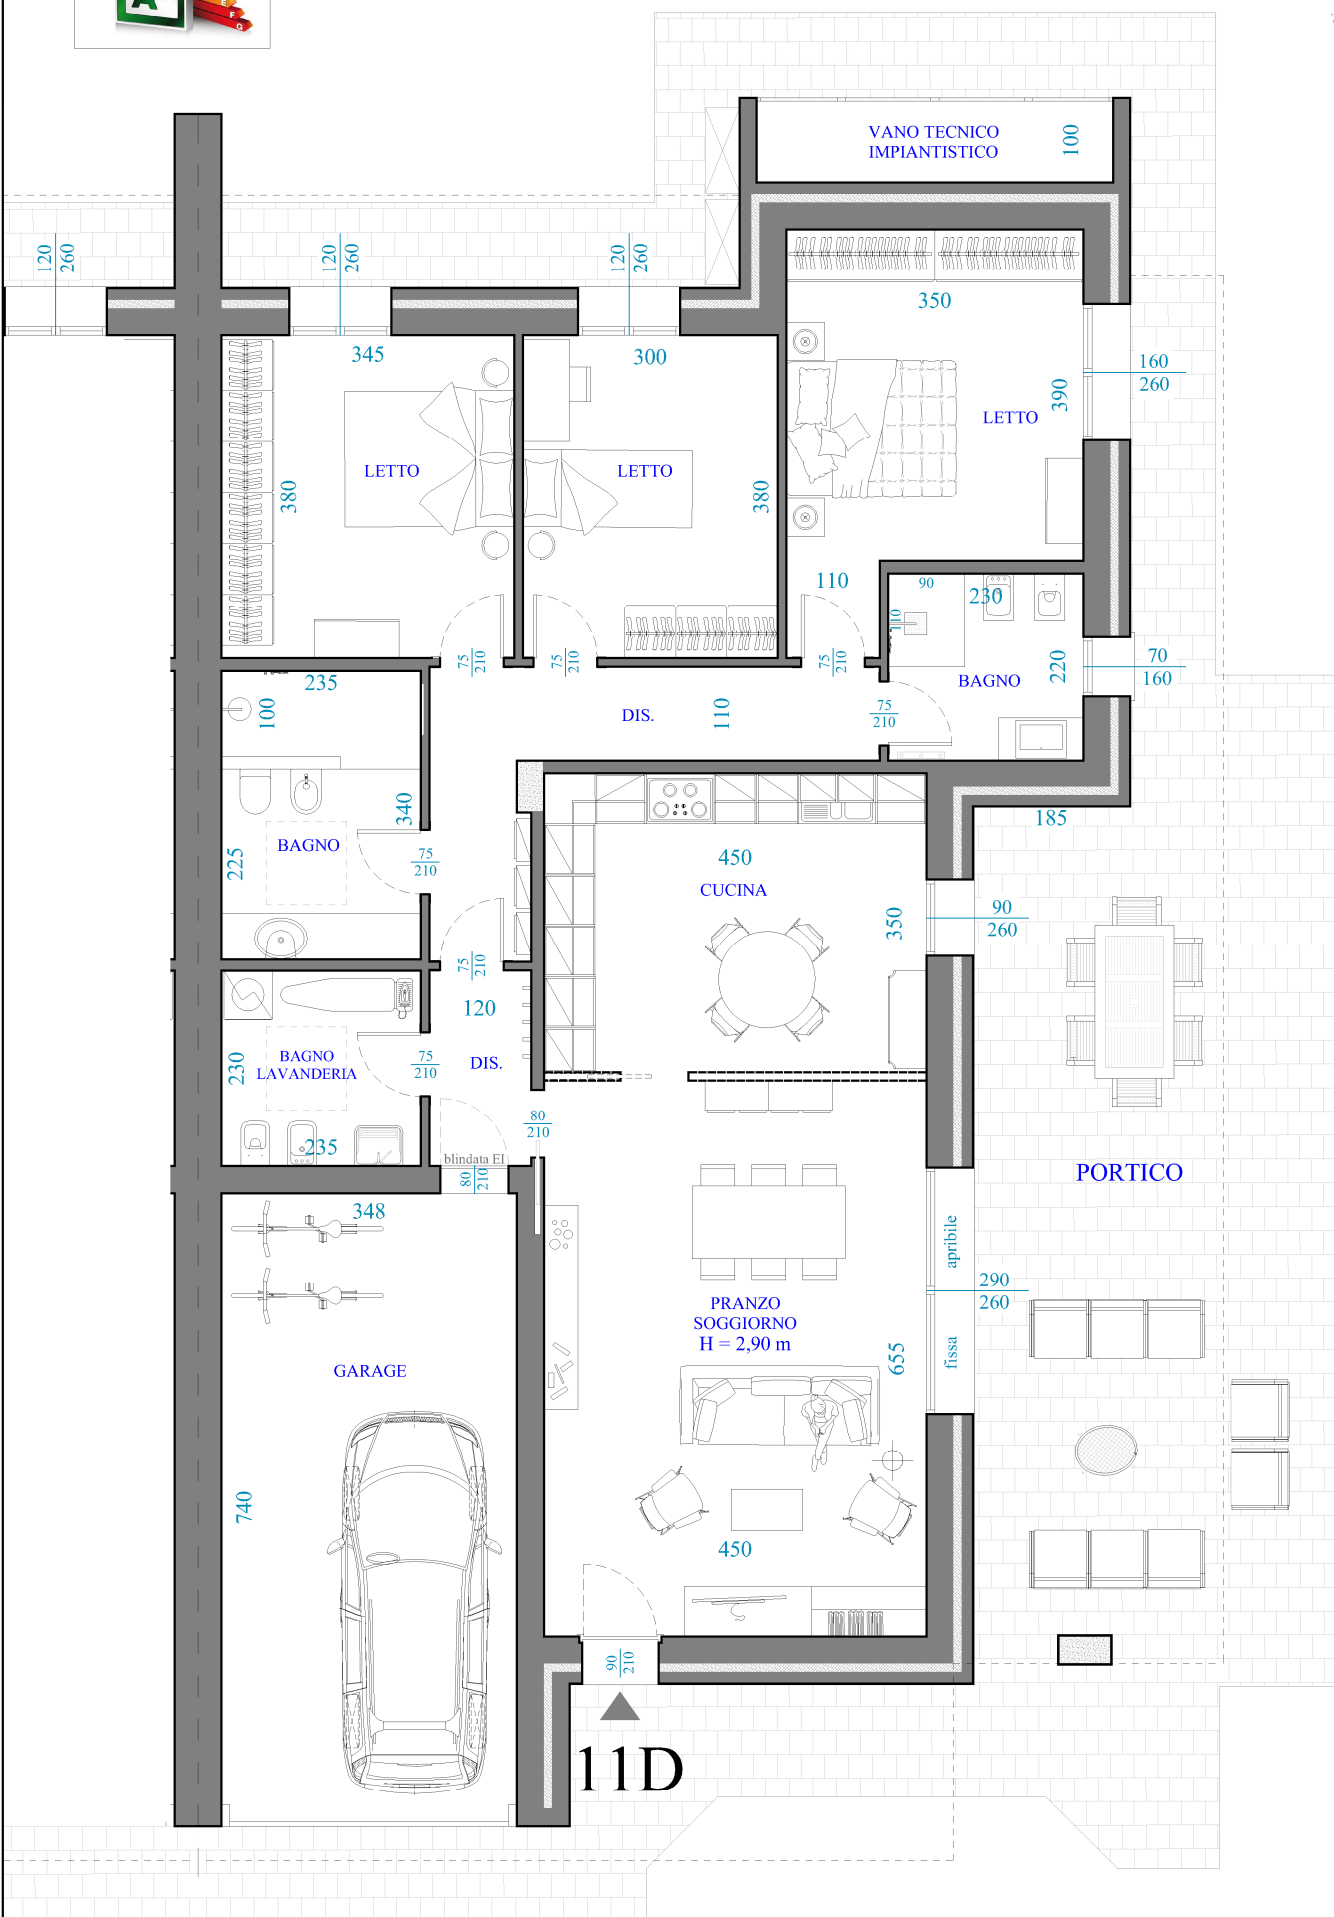


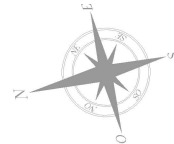

11D

Il presente stampato non costituisce elemento contrattuale.
La tavola ha il solo scopo di presentare un possibile utilizzo dell'unità;
piante, arredi e pavimentazioni disegnati sono puramente indicativi.
La proprietà si riserva di effettuare modifiche in corso di realizzazione.
Su tutte le quote indicate vi è una tolleranza di Legge

- LOTTO 11 -
VILLA 11D
PIANTA PIANO TERRA
Fuori Scala (settembre 2026)

Il presente stampato non costituisce elemento contrattuale.
La tavola ha il solo scopo di presentare un possibile utilizzo dell'unità,
piane, arredi e pavimentazioni disegnati sono puramente indicativi.
La proprietà si riserva di effettuare modifiche in corso di realizzazione.
Su tutte le quote indicate vi è una tolleranza di Legge

